



Werkput 13

Oost
(terraszijde)

West
(Maaszijde)

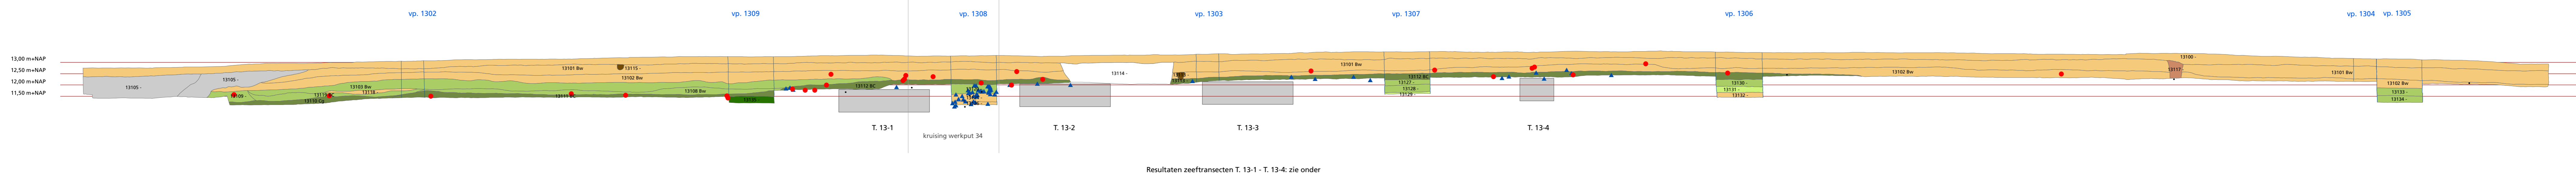

B. Profielen zeefransecten

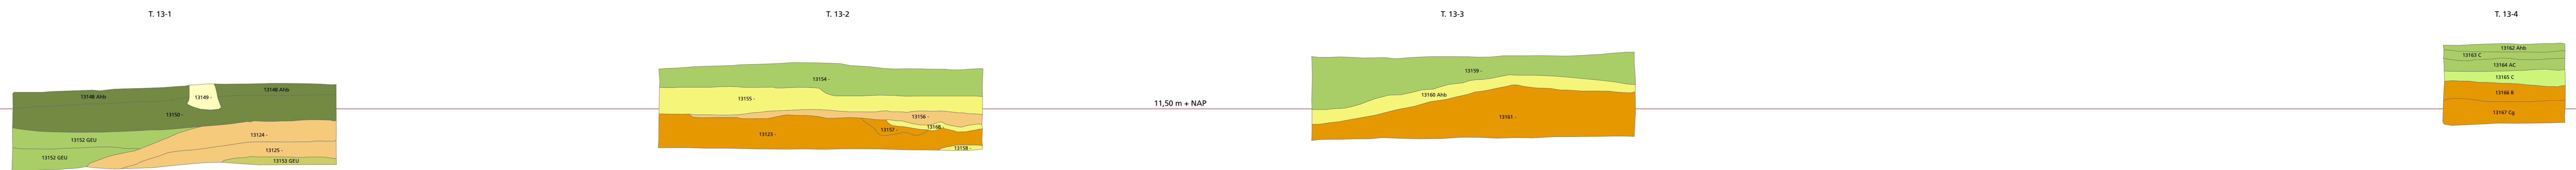

**Well-Aijen, De Maaswerken
Hoogwatergeul werkvak 2**
Profiel werkput 13

A + B

- Zs1 / Zs2
- Zs3 / Zs4
- Ls3 / Ls4
- Lz1 / Lz2
- Kz3 / Kz4
- Kz1 / Kz2
- Ks3 / Ks4
- Ks1 / Ks2
- paalkuil
- grijspel
- loopgraaf
- natuurlijke verstoring
- recente verstoring
- zeefransecten
- meetlijn
- profielstaten
- kruidlijnen
- vuursteen
- keramiek
- overige vondsten

Annotaties

- vp. 1302 nummer verdiepte profielen en profielstaten
- T. 13-1 nummer zeefranssect
- 1312A/B spoornummer en laaginterpretatie
- 33A vindplaatsnummer

C
gewicht (in gram) vuursteen (SVU)

- 0 (leeg)
- 0 - 0,2
- 0,21 - 0,5
- 0,51 - 1
- 1,1 - 2
- 2,1 - 5
- 5,1 - 10
- 10,1 - 30
- 30,1 - 100
- 100,1 - 200

aantal vuursteen (SVU)

- 0 (leeg)
- 1-2
- 3-5
- 6-10
- 11-15

aantal keramiek (KER)

- 0 (leeg)
- 1-2
- 3-5
- 6-10
- 11-15

aantal hazelhout (DOP)

- 0 (leeg)
- 1-2
- 3-5
- 6-10
- 11-15

aantal houtskool (OPH)

- 0 (leeg)
- 1-2
- 3-5
- 6-10
- 11-15

aantal natuursteen (SXX)

- 0 (leeg)
- 1-2
- 3-5
- 6-10
- 11-15

vindplaatsen

- meetlijn: 11,50 m + NAP
- * C14-datering

C. Resultaten zeevakken per vondstcategorie

Vondstcategorie	Transect 13-1	Transect 13-2	Transect 13-3	Transect 13-4
SVU / gewicht	33A	33R	31	11,50m +NAP
SVU / aantal				11,50m +NAP
KER				11,50m +NAP
profielen	9332 ±70 BP			11,50m +NAP
DOP				11,50m +NAP
OHK				11,50m +NAP
SXX				11,50m +NAP

