


1.110519046010

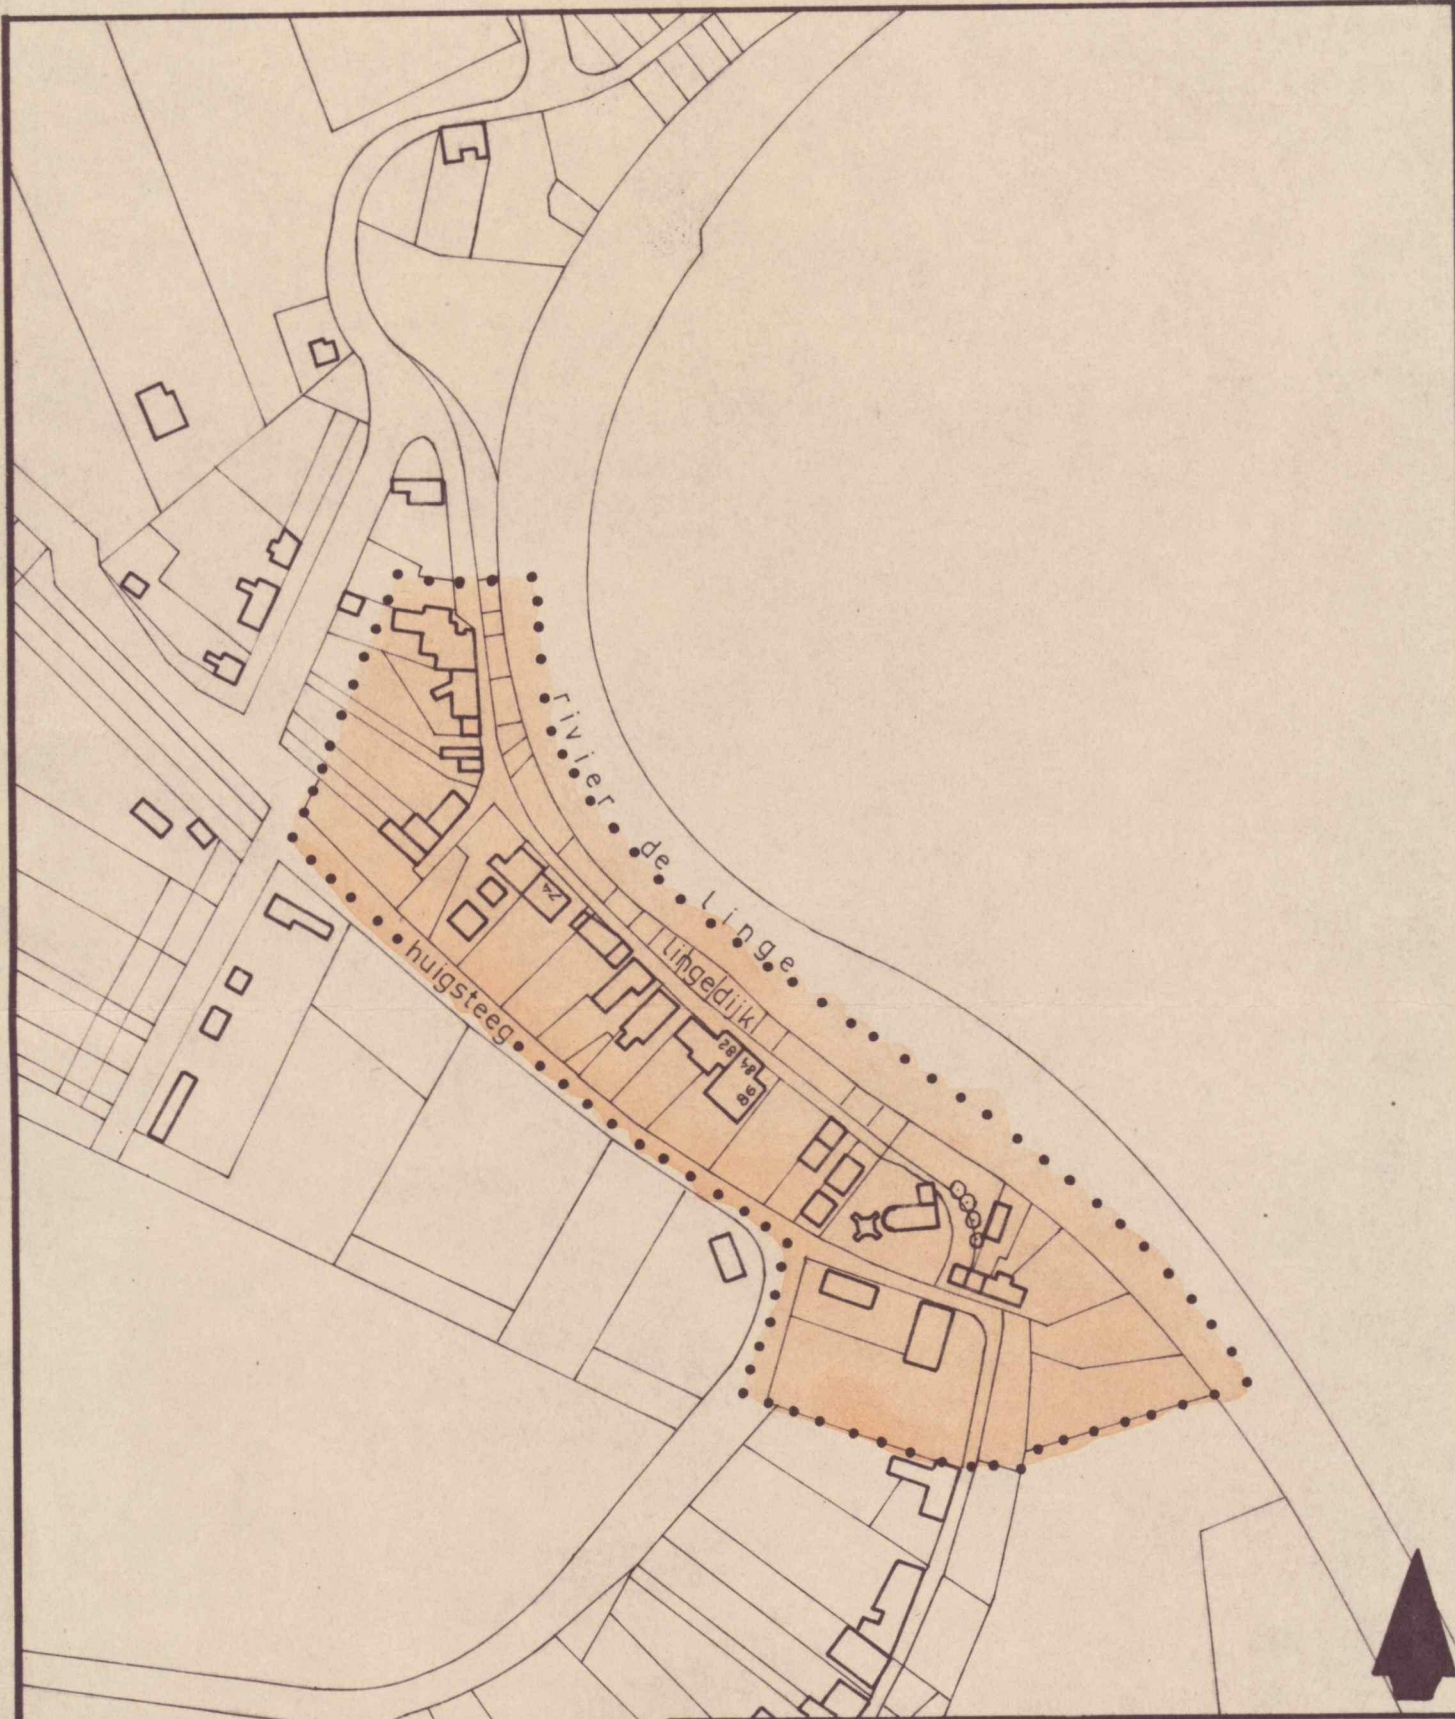

Behoort bij het besluit van de Ministers  
 van Cultuur, Recreatie en Maatschappelijk  
 Werk en van Volkshuisvesting en  
 Ruimtelijke Ordening van 28 april  
 nr. 128.297 afdeling O.K. **31 MAART 1967**

STADS-EN DORPSGEZICHTEN  
 EX ART. 20 MONUMENTENWET

ACQUOIJ

ID 1402  
 C3

gem. Beesd.

SCHAAL 1:2500	Get. 27.11.63	20.3.65
	<small>W. J. v. N.</small>	<small>W.M.</small>
Rijksdienst v.d. Monumentenzorg		Tek. N° 063