

Stads- en dorpsgezichten ex art. 35 Monumentenwet 1988

Beschermd Stadsgezicht Sonsbeekkwartier - Noord

Gemeente Arnhem

ID 274
C-3

Legenda

- begrenzing beschermd stadsgezicht
- Sonsbeekkwartier - Noord
- begrenzing beschermd stadsgezicht Sonsbeekpark
- gebouw / kunstwerk
- kadastrale perceelsgrens
- weg
- waterloop
- terreinafscheiding
- talud

Schaal 1:2000



Kaartnummer: MSP / 16 / 07-I

Proceduredatum: 24 december 2004

24 december 2004


Aanwijzingsdatum: 5 december 2007

5 december 2007

Productie: RACM, e-KS/BB

Kadastrale en topografische ondergrond:
© Topografische Dienst Kadaster

Bewerkt op:
15-10-2007

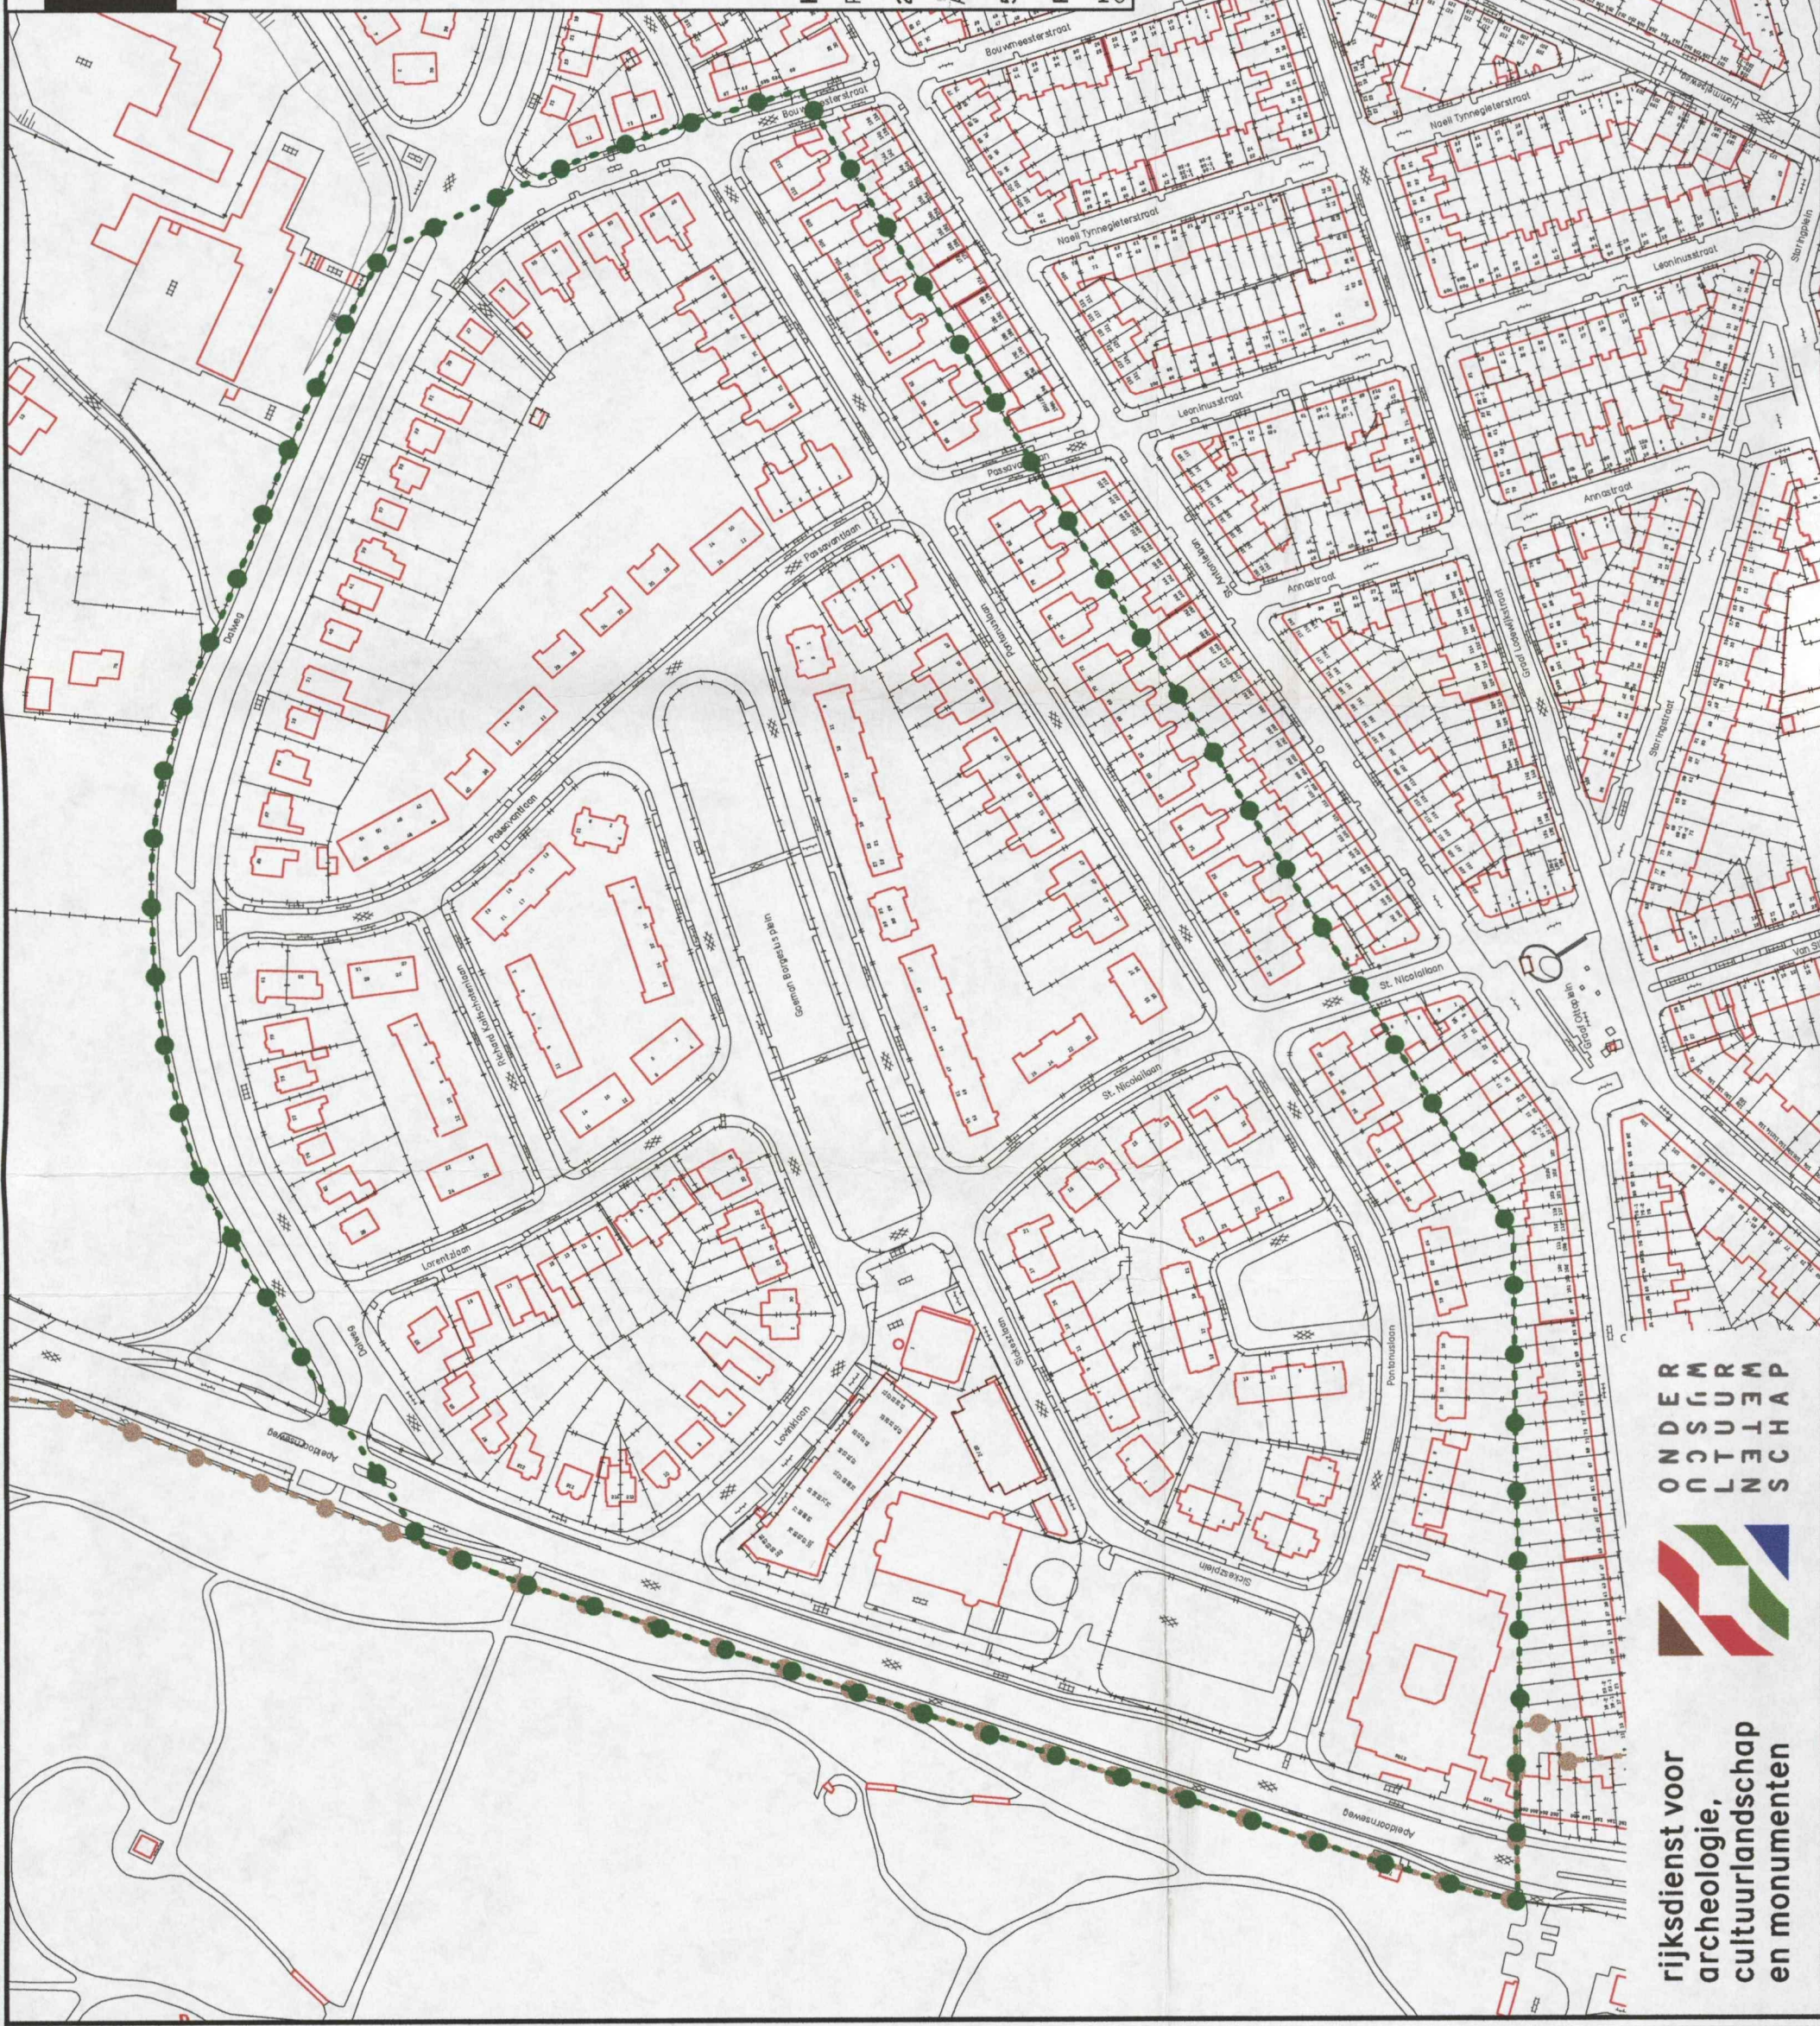

RIJKSDIENST
Voor
archeologie,
cultuurlandschap
en monumenten

