


1,110526065008

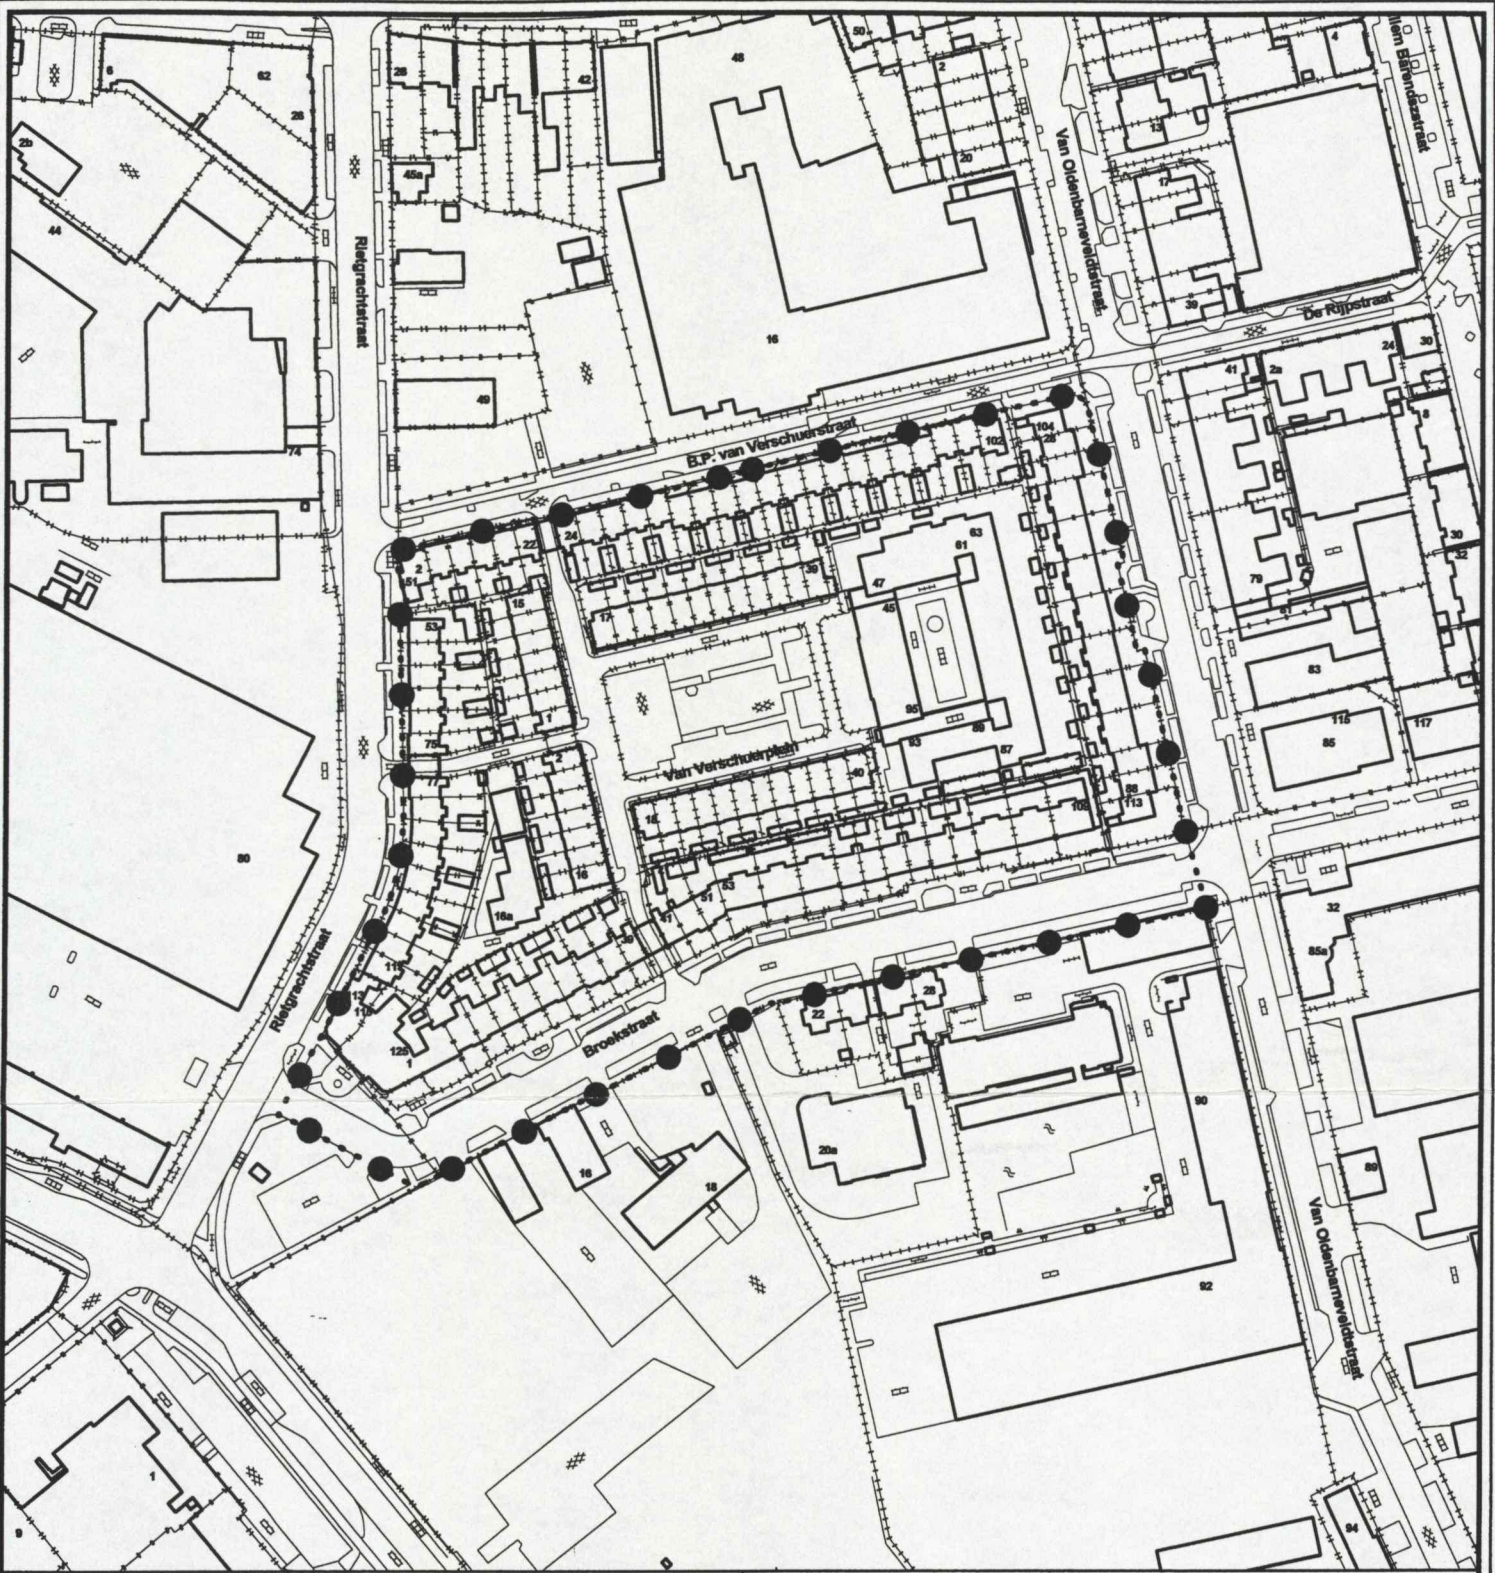

Stads- en dorpsgezichten ex art. 35 Monumentenwet 1988


Beschermd Stadsgezicht Van Verschuerwijk

Gemeente Arnhem

Legenda

- - - ● begrenzing beschermd stadsgezicht
- gebouw / kunstwerk
- - - - - perceelgrens
- +— weg
- terreinafscheiding

Schaal 1:2.000

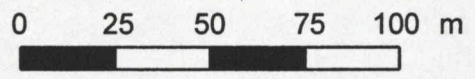

Kaartnummer: MSP 16 / 03

Proceduredatum: 18-11-2004

Aanwijzingsdatum: 28-06-2006

Productiedatum: 13 oktober 2004

Productie: RDMZ, RIV/BB



IO-291
C-3
28-06-2006



Kaartondergrond:
Topografie © Gemeente Arnhem
Kadastrale kaart © Topografische Dienst Kadaster
RIJKSDIENST VOOR DE MONUMENTENZORG