

HMP A  
 x - 193.841.11  
 y - 348.478.06  
 z - 35.90+


HMP B  
 x - 193.845.30  
 y - 348.445.50  
 z - 34.82+

a of b Vermoedelijk verloop van de westmuur van de oostvleugel door Joh. Kempkens in 1976 geprojecteerd op de inmetings-tekening van Van de Bergh en Van Beveren (RDMZ, 15-07-1941)

**RENVOOI**

- Muurwerk XIIIb
- Muurwerk IXXb - XXIa
- ⊕ Hoofdmeetpunt
- ⊙ Secundair meetpunt
- Jalon
- ▽ Peilmaat t.o.v. NAP

- A Proefsleuf. Lang 7000, breed 1000, diep ca. 1300, richting Oost-West.
- B Proefsleuf. Lang 6500, breed 1000, diep ca. 1300, richting Noord-Zuid.

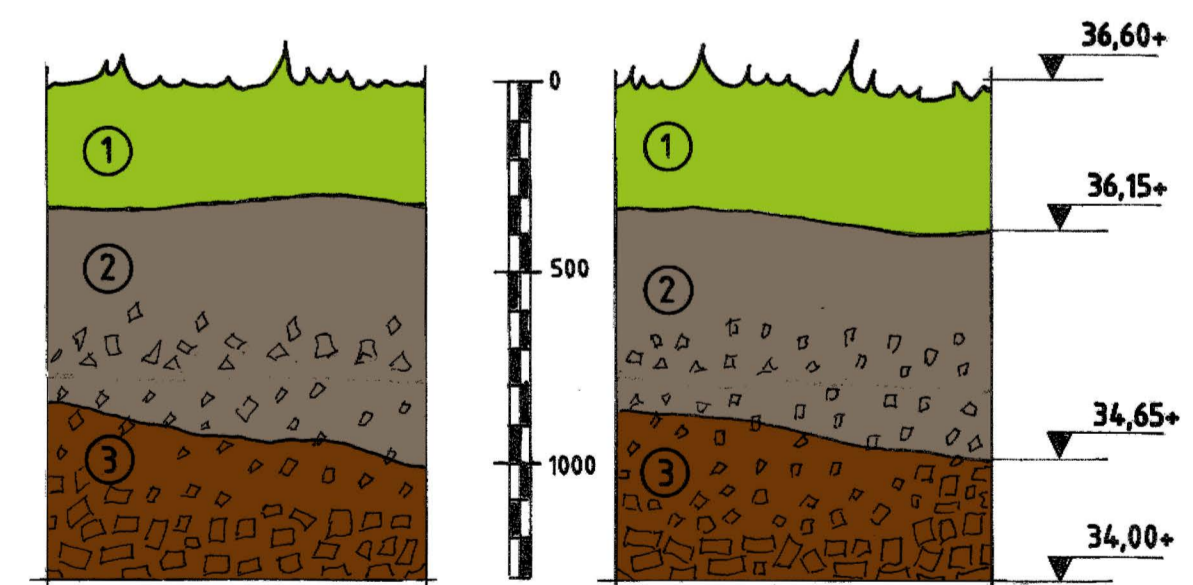

- PROFIEL 1**      **PROFIEL 2**
- ① gr.dbr.fijn Zs2 + h1 + hk1 + bs en mo + iets kiezel (recent ophogingspakket)
  - ② gr.br.fijn Zs1 + hk1 + brokjes bs en mo (ophogingspakket)
  - ③ gr.br.fijn Zs1 + bs + mo + lei + veel bs-gruis en grote concentratie bs-puin + brokjes me




**Kasteel Montfort**  
 Bezoekadres  
 Kasteel Montfort  
 Huysdijk 4  
 6065 AX Montfort  
 Correspondentieadres  
 Stichting Kasteel Montfort  
 Hoogstraat 4  
 6065 BC Montfort  
 info@kasteelmontfort.nl

**de Bouwloge**  
 Bezoekadres  
 de Catteroren  
 Wilhelminasingel 7  
 6041 CH Roermond  
 Correspondentieadres  
 Coöperatie De Bouwloge u.a.  
 Zandstraat 55  
 6065 AE Montfort  
 secretariaat@debouwloge.nl

Gemeente: Roerdalen  
 Plaats: Montfort  
 Toponiem: Kasteel Montfort  
 OM: 47289  
 Werktekeningen: T. Dorrepaal  
 Geïnte tekening: T. Dorrepaal  
 Opmaak: R. Snijders

**Opgavingen Kasteel Montfort proefsleuven**

schaal: 1:50  
 datum: 22-02-2011  
 formaat: 105 x 59,4 cm  
 Blad: **00**

 

HMP R  
op 34.82 m  
x = 193.845,50  
y = 348.445,50  
z = 34.32

**Kasteel Montfort**  
Bezoekadres  
Kasteel Montfort  
Hoopveld 4  
6005 AX Montfort

Correspondentieadres  
Stichting Kasteel Montfort  
Hoopveld 4  
6005 AC Montfort  
info@kasteelmontfort.nl

**de Bouwloge**  
de Catevenoren  
Wilhelmijnesteg 7  
6041 CH Roermond

Correspondentieadres  
Coloparis De Bouwloge u.a.  
Zandstraat 55  
6006 DE Montfort  
secretariaat@debouwloge.nl

**Gebaseerd op werktekeningen:**

Titel	Tekst	Af.	beleg.	Vol.	Schaal	Omschrijving	Tekenaar	Datum
1	1	X	1	1	1:20	80 architect. N21 terrein + oomschrijft rooster	LD	28-01-2011
1	2	X	1	1	1:50	Oomschrijft restant deel	LD	10-03-2011
1	3	X	1	1	1:20	Oomschrijft restant deel (rooster)	LD	10-03-2011

**Legenda kleuren:**



- S19: herstellende bovenzijde bestaande ringmuur, 1976-1981
- S20: laag/vulling, zandpompgebied op helders, na sloop 1781-1782
- S21: bakstenen puinbalk (restant poort 1342-1343), sloop 1781-1782
- S22: laag, 5 cm. o.k., restant wechvlies, sloop 1781-1782
- S23: baksteenbalk behouwen tot S22, sloop 1781-1782
- S24-S26: restanten bakstenen vloeren, 1342-1343
- S27: natuurstenen tuilmuur, periode Burghoff, rond 1860
- S28: recente cementen afdekking west-oost muur, 1976-1981
- S29: recente trap (restantstand), 1976-1981
- S30: natuurstenen trap (deel) bovenste treden onderwiel, 1342-1343
- S31: kuil, recente versterking, 1976-1981 en 2009
- S32: mergelstenen zuid-noord muur, 1342-1343
- S33: mergelstenen west-oost muur, 1342-1343

**Gemeente:** Roermond  
**Plaats:** Montfort  
**Toponiem:** Kasteel Montfort  
**MOC:** 47208

**Opgravingen Kasteel Montfort opmeting vlak 1**

**Werktekeningen:** L. Dentener  
**Gemikte tekening:** T. Dorrepaal  
**Opmaat:** R. Grijnders

**schaal:** 1:20  
**datum:** 01-11-2012  
**Bld:** 01  
**formaat:** 153 x 91 cm

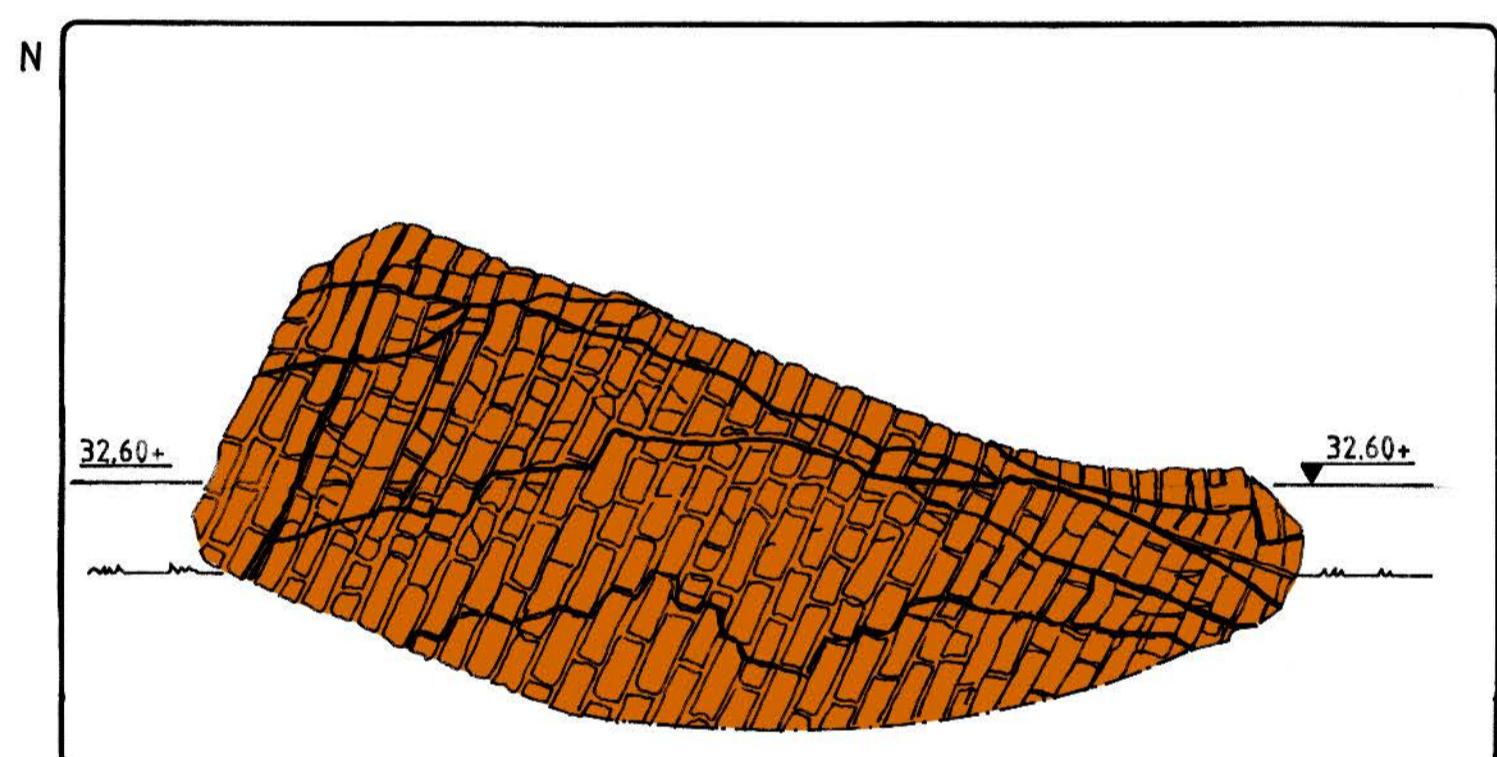 

**Legende kleuren:**

- 507 ringmuur, ca. 1200/1216-1961
- 503 laagvolving, zandpomplocatie op kelders, na sloop 1781-1782
- 507 baksteen puurbak (bestaat voor 1342-1343), sloop 1781-1782
- 504-505 baksteen puurbak (bestaat voor 1342-1343), sloop 1781-1782
**Kasteel Montfort**  
 Bezoekadres:  
 Kasteel Montfort  
 Havenlaan 4  
 6900 AC Montfort

Correspondentieadres:  
 Stichting Kasteel Montfort  
 Hogeveerlaan 4  
 6900 BC Montfort

telefoonnummer: 0475 311111  
 e-mail: info@kasteelmontfort.nl

**de Bouwlog**  
 Bezoekadres:  
 Wilhelminasingel 7  
 6504 CP Nijmegen

Correspondentieadres:  
 Colonne de Brouwer o.a.  
 Zandstraat 60  
 6500 AE Nijmegen

telefoonnummer: 0251 211111  
 e-mail: info@bouwlog.nl

Gebaseerd op werktekeningen:		Natuur		Overig	
Deel	Titel	Maat	Schaal	Datum	Opsteller
1	1	1:100	1:100	2012	de Bouwlog
2	2	1:100	1:100	2012	de Bouwlog
3	3	1:100	1:100	2012	de Bouwlog
4	4	1:100	1:100	2012	de Bouwlog
5	5	1:100	1:100	2012	de Bouwlog
6	6	1:100	1:100	2012	de Bouwlog
7	7	1:100	1:100	2012	de Bouwlog
8	8	1:100	1:100	2012	de Bouwlog
9	9	1:100	1:100	2012	de Bouwlog
10	10	1:100	1:100	2012	de Bouwlog

Opdrachtgever: Gemeente Montfort  
 Opsteller: de Bouwlog  
 Ontwerper: L. Dierckx  
 T. Dorpsaal  
 R. Sijnders

**Opgravingen Kasteel Montfort**  
 opmeting vlak 2


schaal: 1:20  
 datum: 29-11-2012

Blad: **02**  
 formaat: 264 x 91 cm

S 119


S 102

S 118

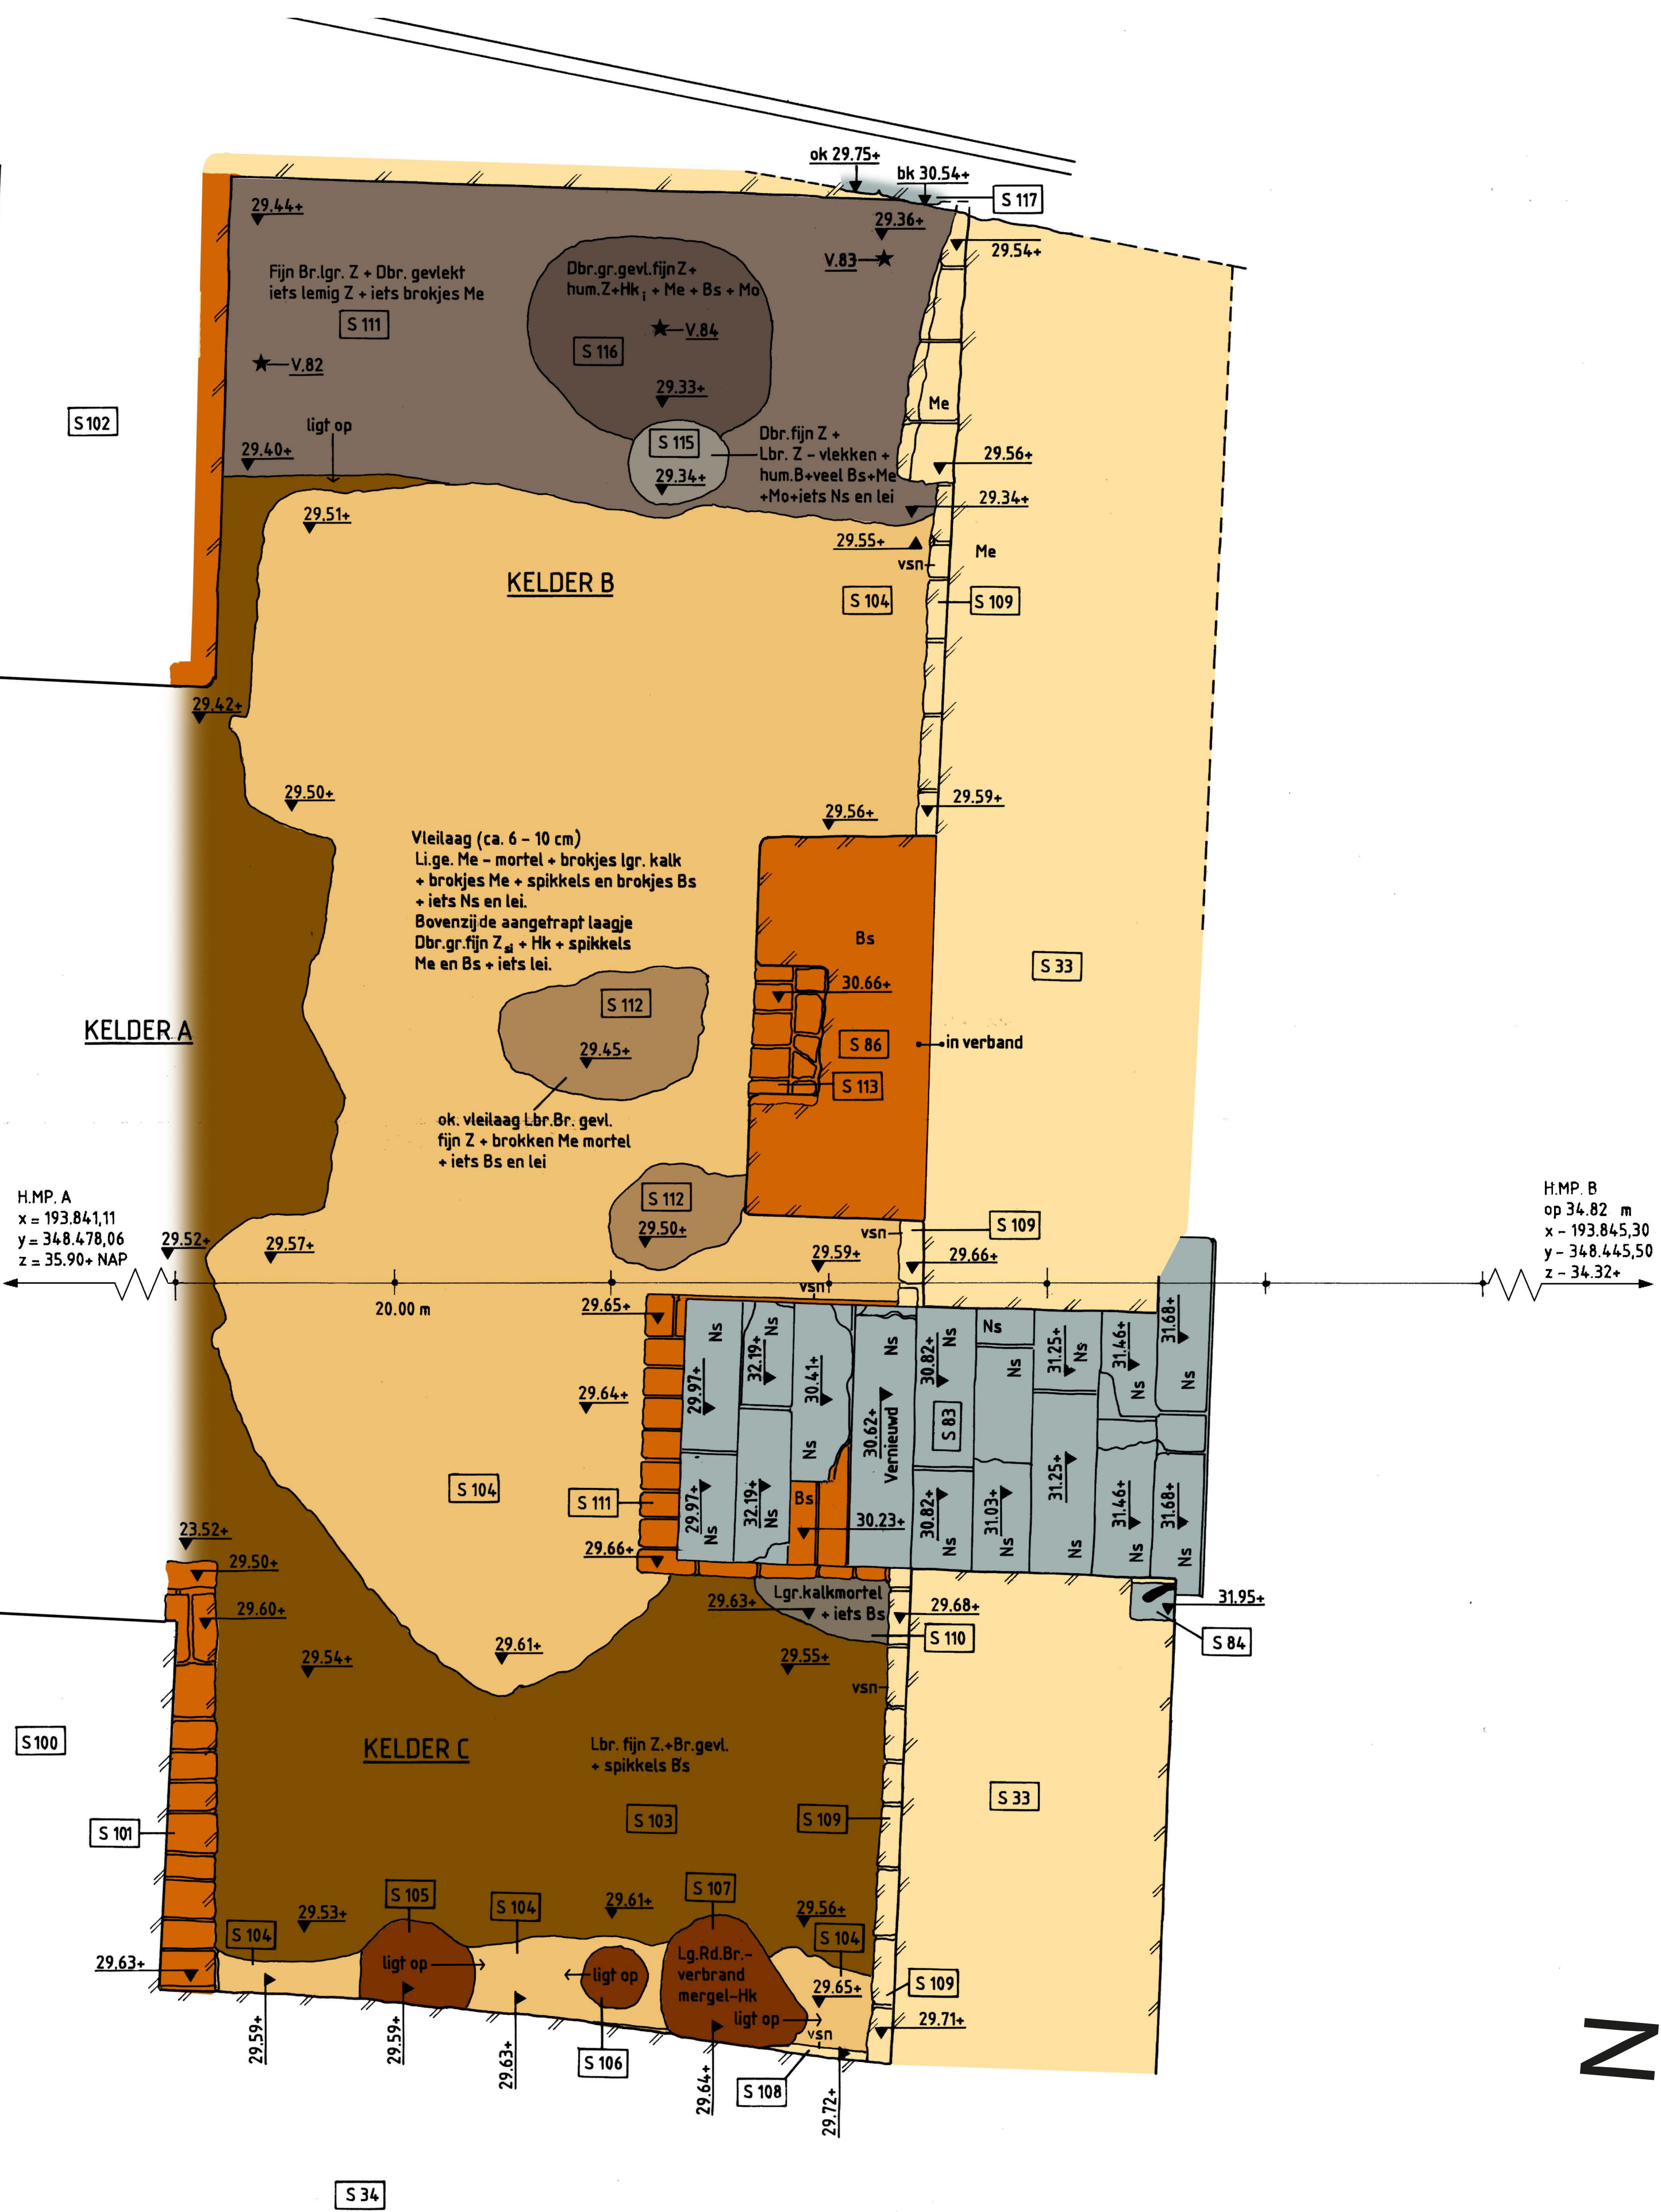

H.M.P. A  
 x = 193.841,11  
 y = 348.478,06  
 z = 35.90+ NAP

H.M.P. B  
 op 34.82 m  
 x = 193.845,30  
 y = 348.445,50  
 z = 34.32+

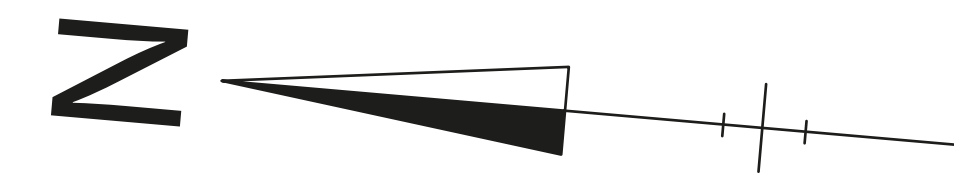

Legenda kleuren:		
S55	oostelijke mergelstenen kelder muur	1342-1343
S33, S108, S109	zuidelijke mergelstenen kelder muur met funderingen	1342-1343
S84	hardstenen hoekblok met ijeren restant duim	1342-1343
S86	bakstenen steunbeer onder trap naar begane grond	1342-1343
S111	fundering en onderbouw trap naar kelders	1342-1343
S113	kaarsnis in steunbeer S86	ME/NT
S83	hardstenen traptreden	1342-1343
S104	vleilaag onder de verwijderde vloer	1342-1343
S112	verstoring van de vleilaag S104	1781-1782
S103	opvullingpakket onder keldervloer	1342-1343
S114	verstoring S103 bij verwijderden keldervloer	1781-1782
S115	kuil in S114	1781-1782
S116	kuil in S114	1781-1782
S105, S106, S107	brandvlekken op vleilaag S104	1781-1782
S110	mortellaag, deel vleilaag S104	1342-1343
S117	natuurstenen fundering onder oostelijke ringmuur	± 1260
S100, S102, S118, S119	bakstenen steunmuren onder keldergewelven	1342-1343
S101	bakstenen fundering onder steunmuur S100	1342-1343



**Kasteel Montfort**  
 Bezoekadres  
 Kasteel Montfort  
 Huysdijk 4  
 6065 AX Montfort

Correspondentieadres  
 Stichting Kasteel Montfort  
 Hoogstraat 4  
 6065 BC Montfort  
 info@kasteelmontfort.nl



**de Bouwlogé**  
 Bezoekadres  
 de Cattenoren  
 Wilhelmínasingel 7  
 6041 CH Roermond

Correspondentieadres  
 Coöperatie De Bouwlogé u.a.  
 Zandstraat 55  
 6065 AE Montfort  
 secretariaat@debouwloge.nl

Gebaseerd op werktekeningen:								
Tek.n.	Tek.vel	A0	werkput	Vlak	Schaal	Omschrijving	Tekenaar	Datum
10	17	X	1	3	1:20	zuiddeel oostvleugel	LD/TD	13-09-2012
10	18	X	1	3	1:20	middeel oostvleugel	LD/TD	13-09-2012

**Gemeente:** Roerdalen  
**Plaats:** Montfort  
**Toponiem:** Kasteel Montfort  
**OM:** 47289



**Opgravingen Kasteel Montfort**  
**opmeting vlak 3**

**Werktekeningen:** L. Dentener  
 T. Dorrepaal  
**Geïnte tekening:** T. Dorrepaal  
**Opmaak:** R. Snijders


**schaal:** 1:20  
**datum:** 23-11-2012


**Blad:**  
**03**

**formaat:** 84 x 84 cm

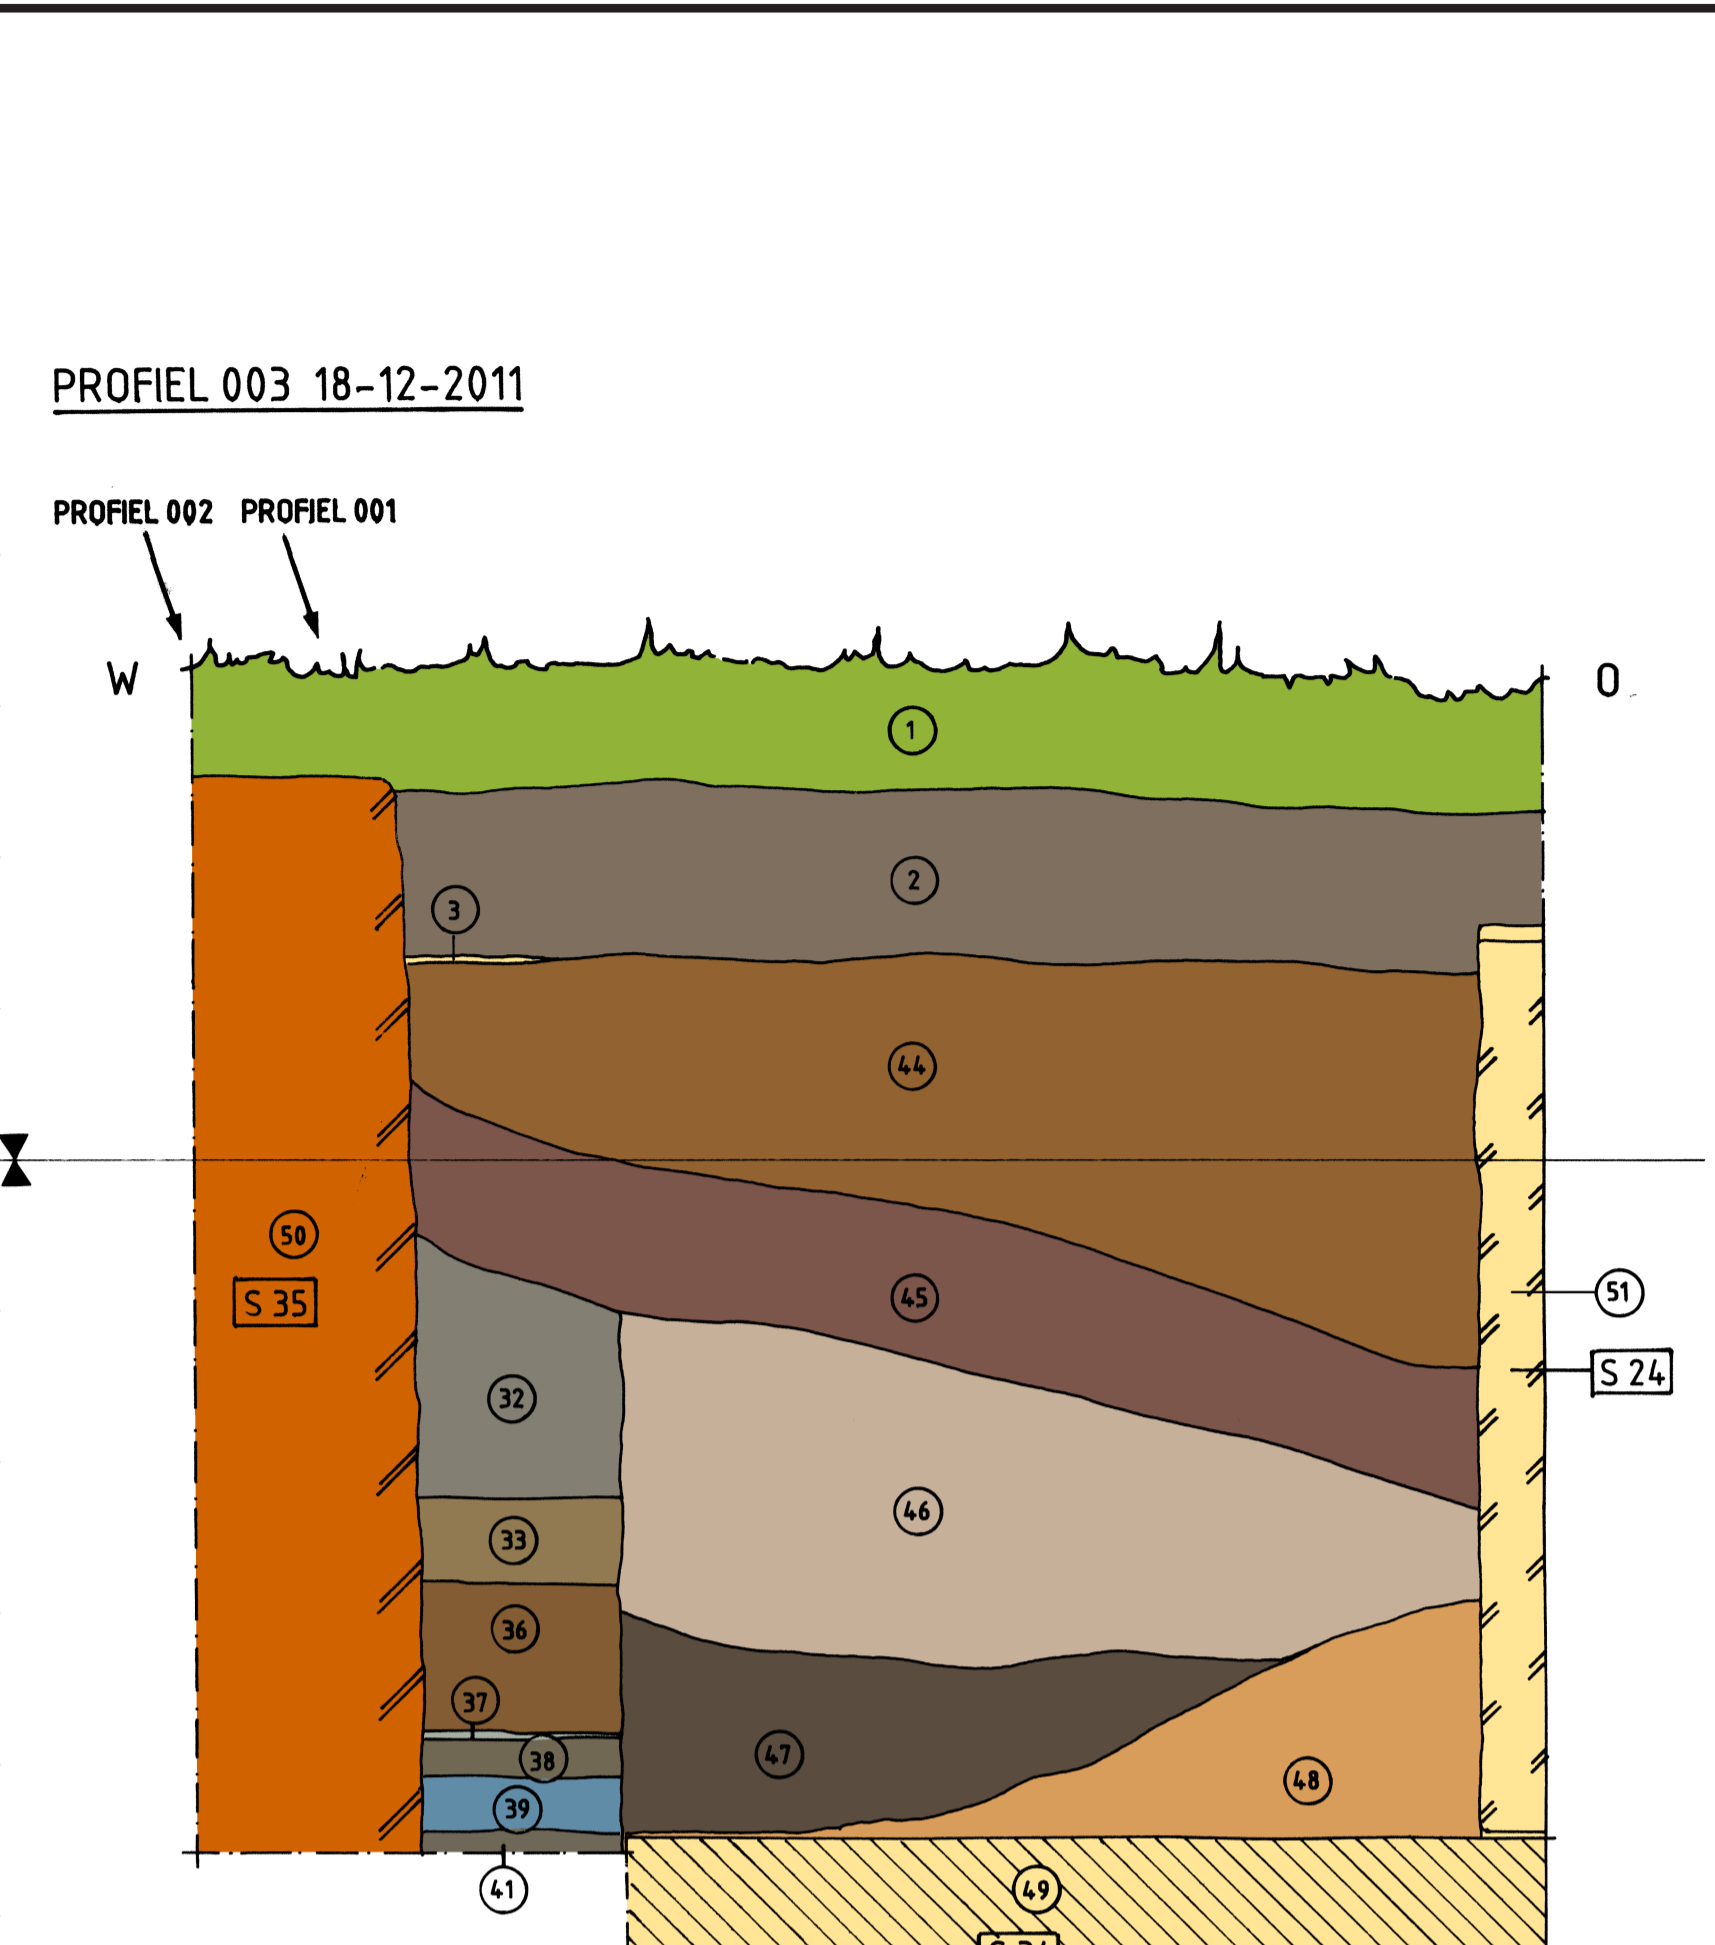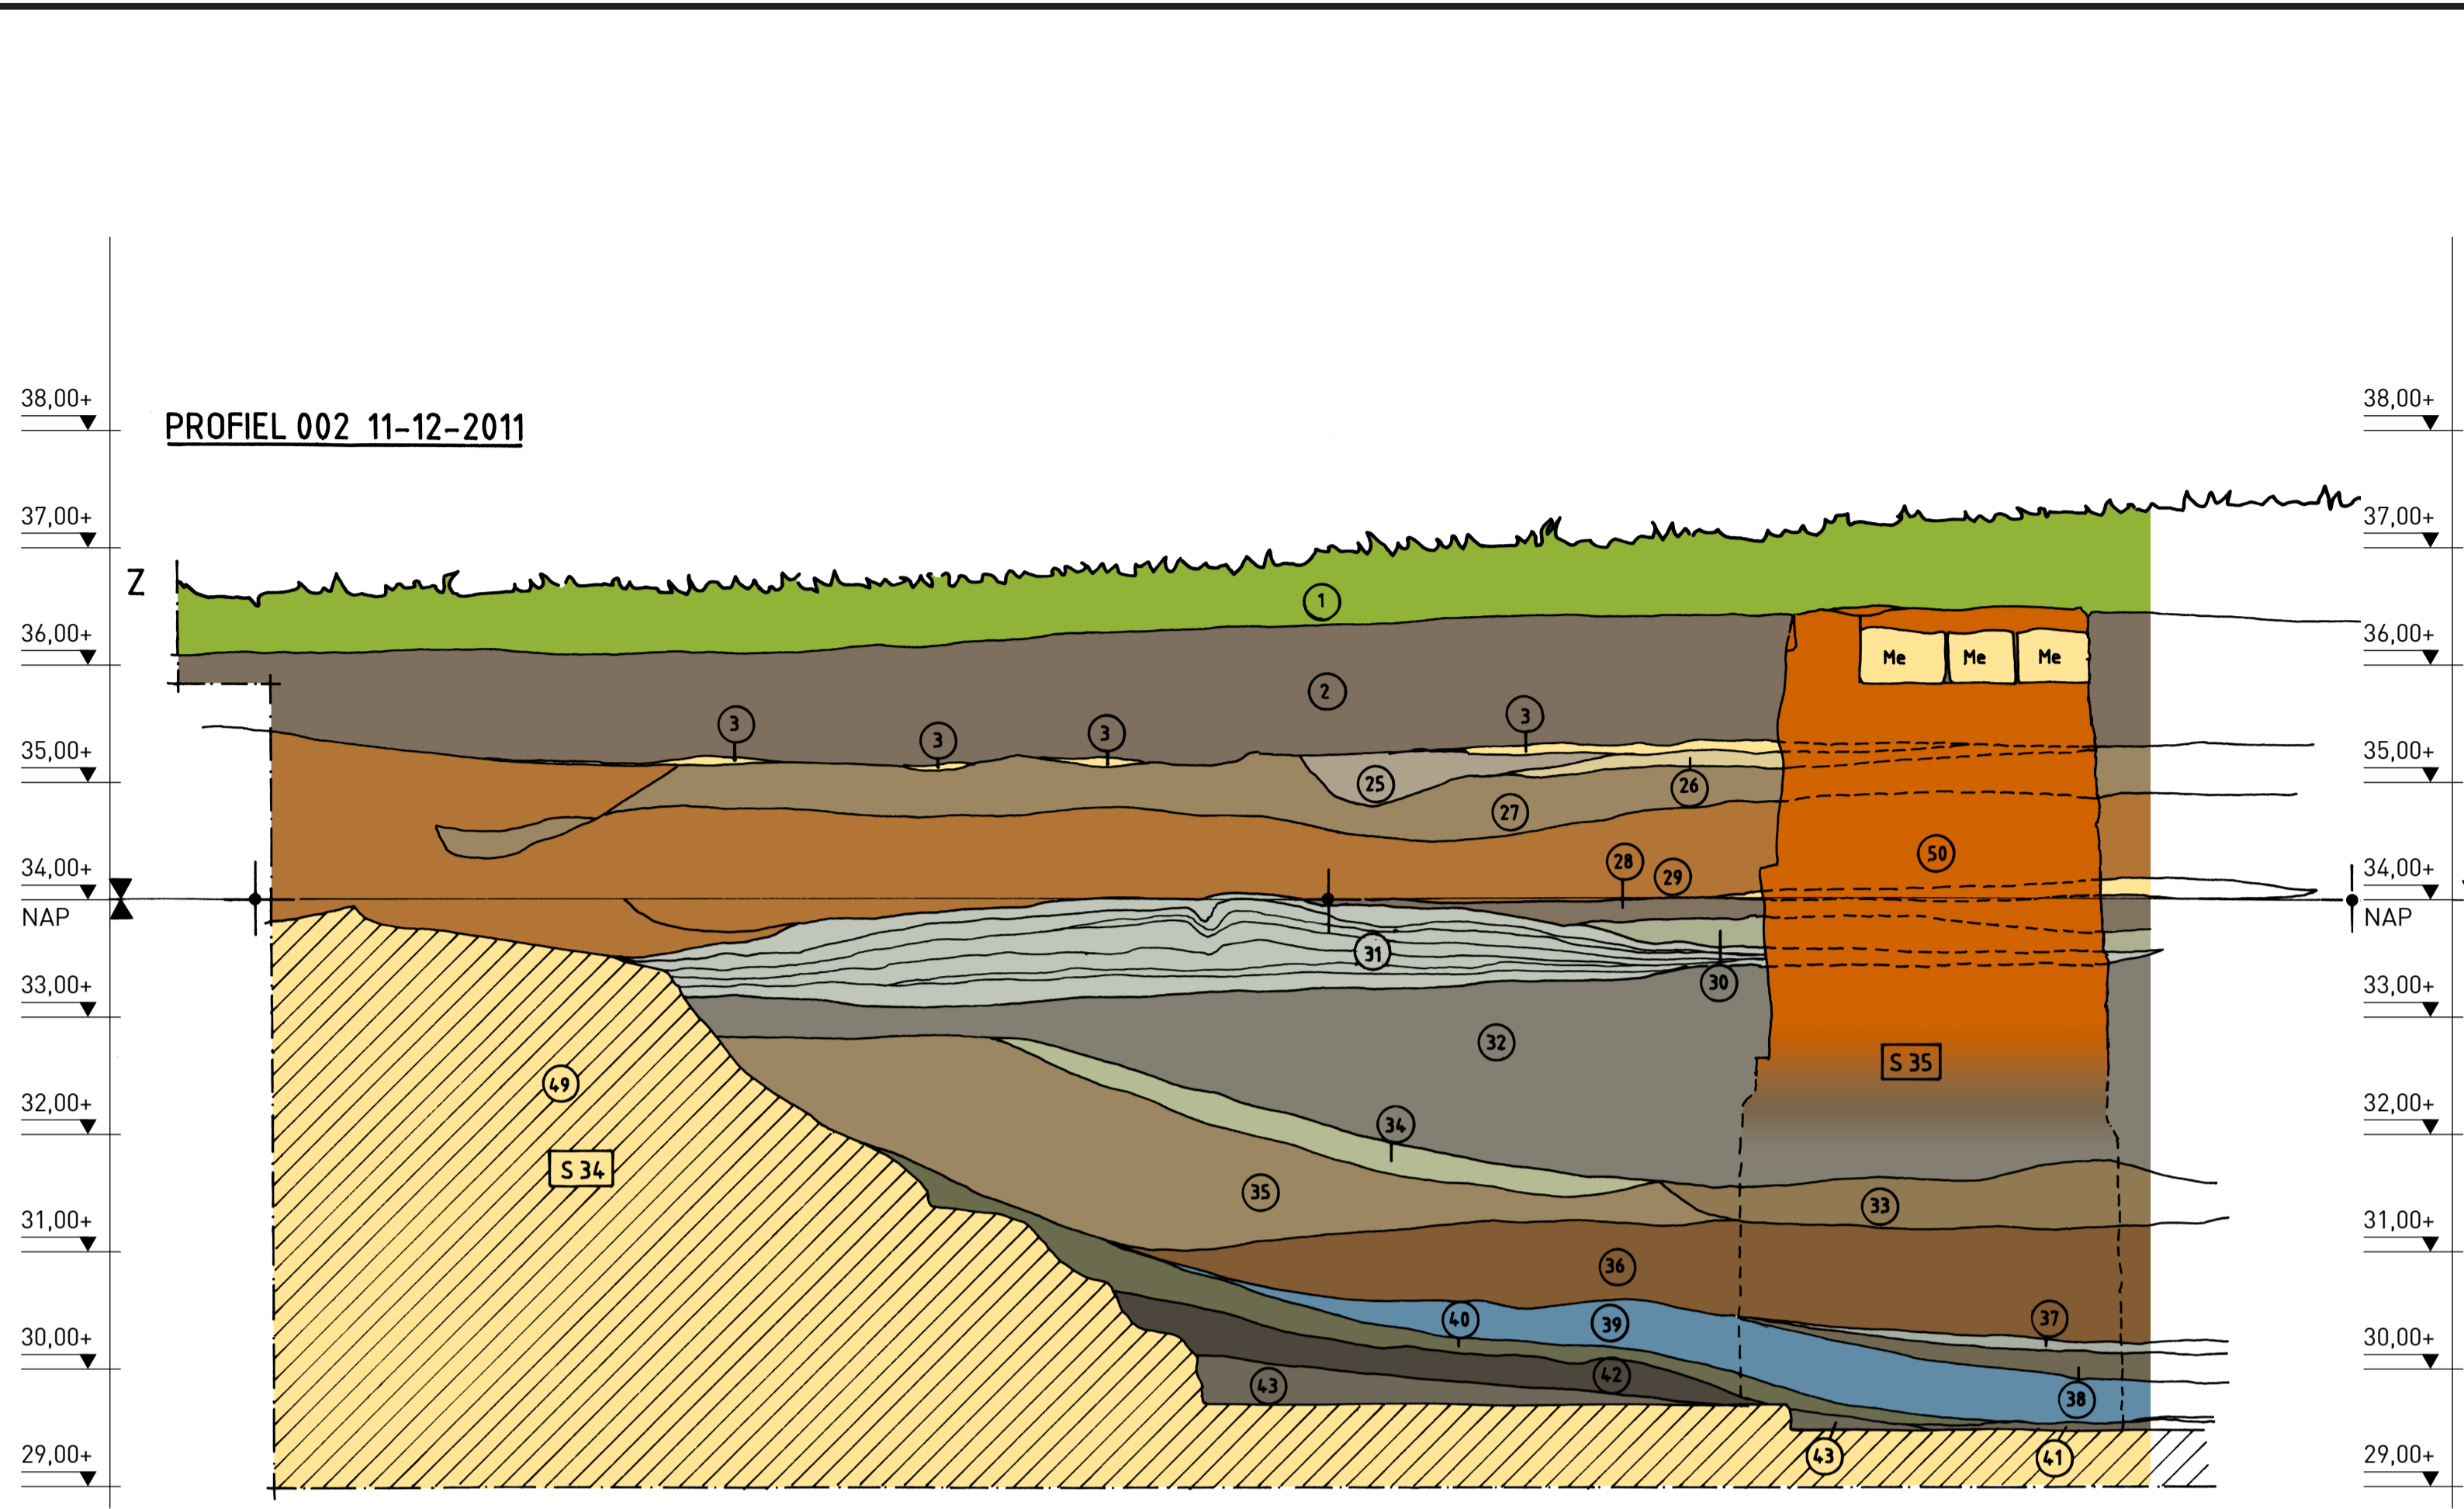

- LEGENDA:**
- 01 = gr.dbr. fijn Zs2 + h1 + hk1 + bs en mo + iets kiezel (recent ophogingspakket)
  - 02 = gr.br. fijn Zs1 + hk1 + brokjes bs en mo (ophogingspakket)
  - 03 = ge. me-gruis
  - 04 = gr.br. fijn Zs1 + bs + mo + lei + veel bs-gruis en -puin + brokjes me
  - 05 = ge. br. fijn Z + iets bs en mo
  - 06 = gr.dbr. fijn Zs1 + h1 + iets bs en mo + v.79
  - 07 = gr.br. fijn Zs1 + iets bs en mo + brokjes lbl. fijn Zs3
  - 08 = gr.br. fijn Zs1 + hk1 + veel brokjes bs, mo en me + lbl. Zs3-laagjes
  - 09 = ge. br. gev. fijn Z + enkele laagjes me-gruis + iets brokjes lbl. fijn Zs3
  - 10 = ge. br. gev. fijn Z + hk1 + me-laagjes + iets bs + iets kalk + v.80
  - 11 = lgr.lbr. iets gelaagd fijn Z (restant vleilaag laag 31)
  - 12 = br. fijn Z + hk1 + laagjes me-gruis + brokjes me + brokjes lbl. fijn Zs3
  - 13 = br. fijn Z + laagjes bs-gruis + brokjes bs, mo en me
  - 14 = lbl. fijn Zs3 + hk1 + iets brokjes me
  - 15 = br. fijn Zs2 + veel bs-puin + brokjes me + mo + brokjes lbl. fijn Zs3
  - 16 = ge. me-gruis en -brokjes
  - 17 = br. fijn Zs1 + brokjes lbl. fijn Zs3
  - 18 = br. fijn Z + veel brokjes lbl. fijn Zs3
  - 19 = br. fijn Z + spikkels bs, mo en me
  - 20 = lbl. fijn Zs2 + brokjes me + iets bs, mo en me + v.81
  - 21 = dgr. br. fijn Z + brokjes bs, mo en me.
  - 22 = br. fijn Z + iets bs-puin + brokjes bs, mo en me
  - 23 = br. fijn Zs1, lbl. gev. + hk1 + iets bs, mo en me
  - 24 = lbl. fijn Zs2, br. gev. + hk1 + brokjes me + iets bs, mo en me
  - 25 = gr.br. fijn Zs1, lbl. gev. + hk1 + fe1 + iets kiezel
  - 26 = lgr.ge. me-gruis
  - 27 = gr.br. fijn Zs1, lgr.bl. en br. gev. + hk1 + vl1 + iets kiezel
  - 28 = gr.br. fijn Zs1, lgr.bl. gev. + brokjes beige lm + hk1 + vl1 + iets me (= lg 46)
  - 29 = ge. br. fijn Zs1, lgr.bl. gev. + hk1 + vl1 + me-gruis
  - 30 = gr.ge.br. fijn Zs1, lgr.bl. gev. + hk1 + vl1 + me-gruis
  - 31 = lbr.lgr. fijn Z, dbr. spoelbandjes + hk1 + vl1 + iets mo en me-gruis (iets verstoorde vleilaag bestrating)
  - 32 = dgr.br. fijn Zs1, iets lgr.bl. gev. + hk2 + vl1 + iets mo en ns + veel me-gruis
  - 33 = gr.dbr. fijn Zs2, lgr.bl. gev. + hk1 + vl1 + spikkels mo + veel brokjes me en me-gruis
  - 34 = gr.dbr. fijn Zs2, iets lgr.bl. gev. + hk2 + vl1 + spikkels mo + brokjes me + me-gruis
  - 35 = gr.br. fijn Zs1, iets lgr.bl. gev. + hk2 + vl1 + iets bs en mo + brokjes me en me-gruis
  - 36 = br. fijn Zs1, iets lgr.bl. gev. + hk1 + vl1 + brokjes me + me-gruis
  - 37 = lgr.ge. me-gruis
  - 38 = gr.ge.br. fijn Zs1, veel lgr.bl. gev. + hk2 + iets me
  - 39 = lgr.bl. fijn Zs1 + hk2 + spikkels me
  - 40 = gr.br. fijn Zs1, dgr. gev., iets lgr.bl. gev. + hk1 + spikkeld me
  - 41 = lgr.ge. me-gruis + brokjes me
  - 42 = br.dgr. fijn Zs2, br., dgr. en lgr.bl. gev. + h3 + iets me
  - 43 = gr. Br. fijn Zs1, lgr.bl. gev. + hk1 + veel brokjes, brokjes me en me-gruis
  - 44 = gr.br.fijn Z + hk1 + veel bs-puin + mo + ns + lei
  - 45 = gr.br. fijn Zs2, lgr.bl. gev. + hk1 + iets me
  - 46 = lbr.gr.fijn Z + brokjes beige lm + hk1 veel brokjes bs + mo + me + iets lei (= lg 28)
  - 47 = gr.dbr. fijn Zs1 + bs + mo + iets me (vermoedelijk menging met lg 32)
  - 48 = gr.ro. bs-gruis + veel mo
  - 49 = mergelstenen binnenpleinmuur oostvleugel (S34)
  - 50 = bakstenen west-oost binnenpleinmuur (tuinmuur) (S35)
  - 51 = bakstenen westelijke stalmuur (zuid-noord) op kelders oostvleugel (S24)

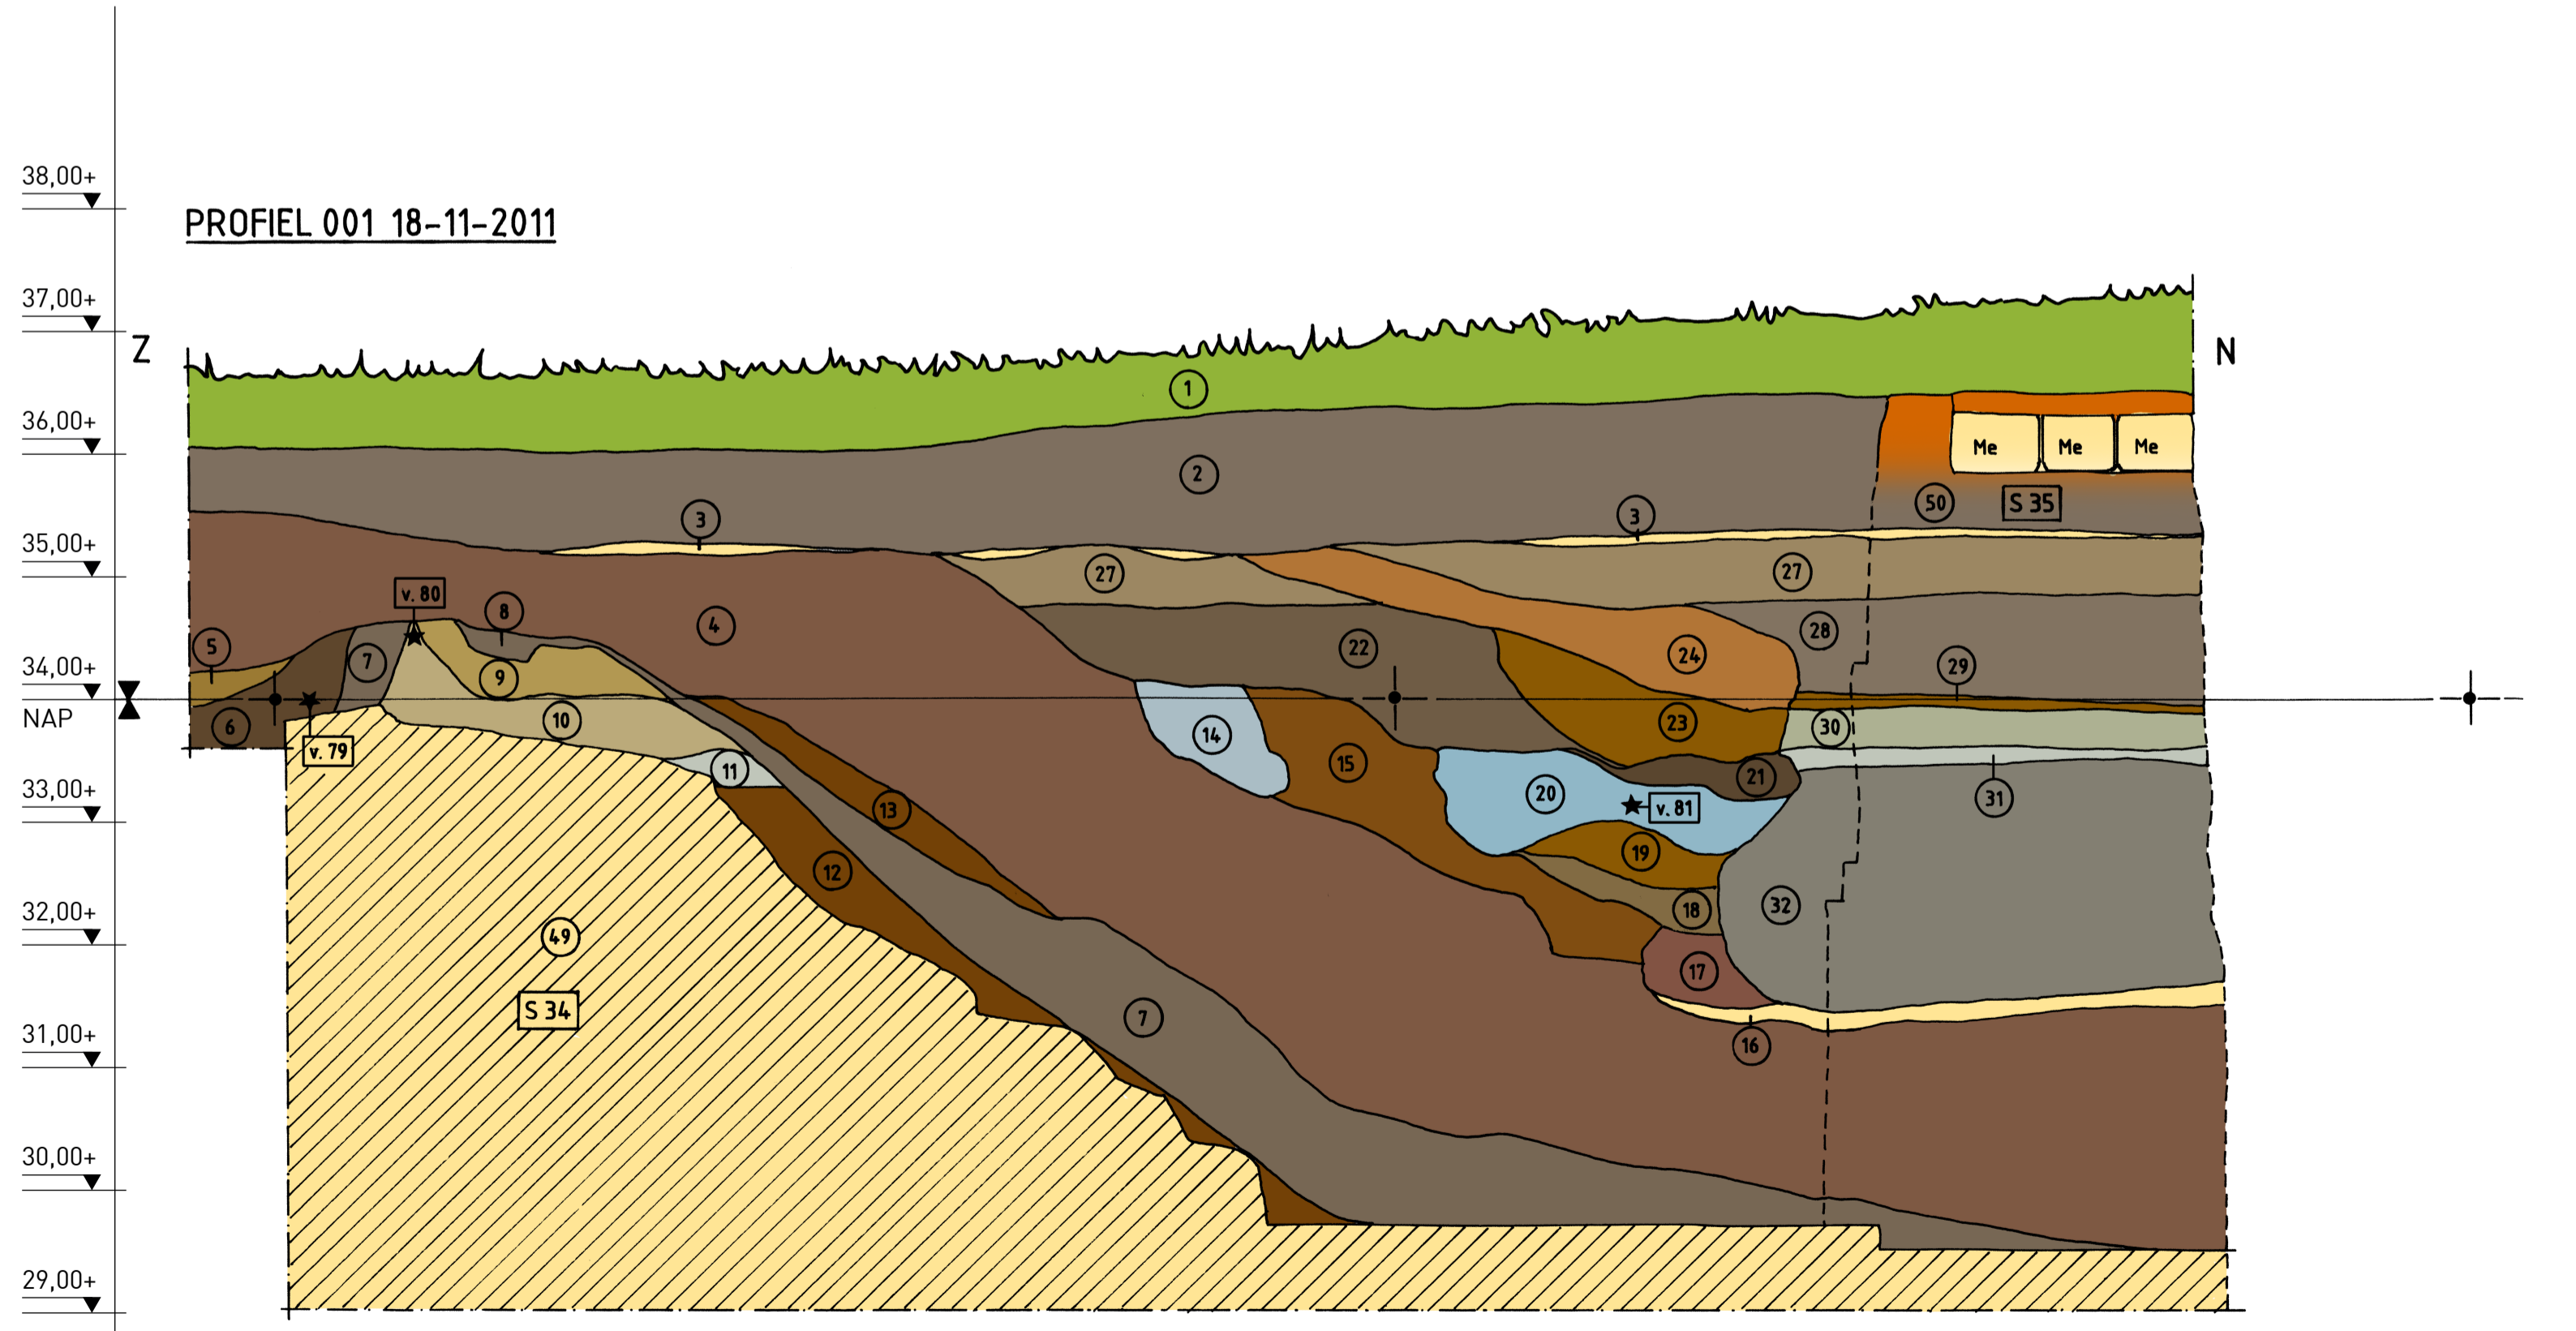



**Kasteel Montfort**  
Bezoekadres  
Kasteel Montfort  
Huysdijk 4  
6065 AX Montfort

Correspondentieadres  
Stichting Kasteel Montfort  
Hoogstraat 4  
6065 BC Montfort  
info@kasteelmontfort.nl



**de Bouwloge**  
Bezoekadres  
de Cattetoren  
Wilhelminasingel 7  
6041 CH Roermond

Correspondentieadres  
Coöperatie De Bouwloge u.a.  
Zandstraat 55  
6065 AE Montfort  
secretariaat@debouwloge.nl

Gebaseerd op werktekeningen:								
Tek.nr.	Tek.vel.	A0	werkput	Profiel	Schaal	Omschrijving	Tekenaar	Datum
3	10	X	1	001	1:20	Z-N-profiel tegen binnenplein	LD/TD	11-11-11
4	10	X	1	002	1:20	Z-N-profiel teruggezet	LD/TD	16-12-11
5	10	X	1	003	1:20	W-O-profiel dwars op binnenplein	LD/TD	18-12-11

**Gemeente:** Roerdalen  
**Plaats:** Montfort  
**Toponiem:** Kasteel Montfort  
**OM:** 47289

**Werktekeningen:** L. Dentener  
T. Dorrepaal

**Geïnte tekening:** T. Dorrepaal  
**Opmaak:** R. Snijders

**Opgavingen Kasteel Montfort**  
**profielen 001 - 002 - 003**


**schaal:** 1:50  
**datum:** 20-03-2013

**formaat:** 84 x 59,4 cm


**Blad:**

# 04

# Aanzicht westzijde

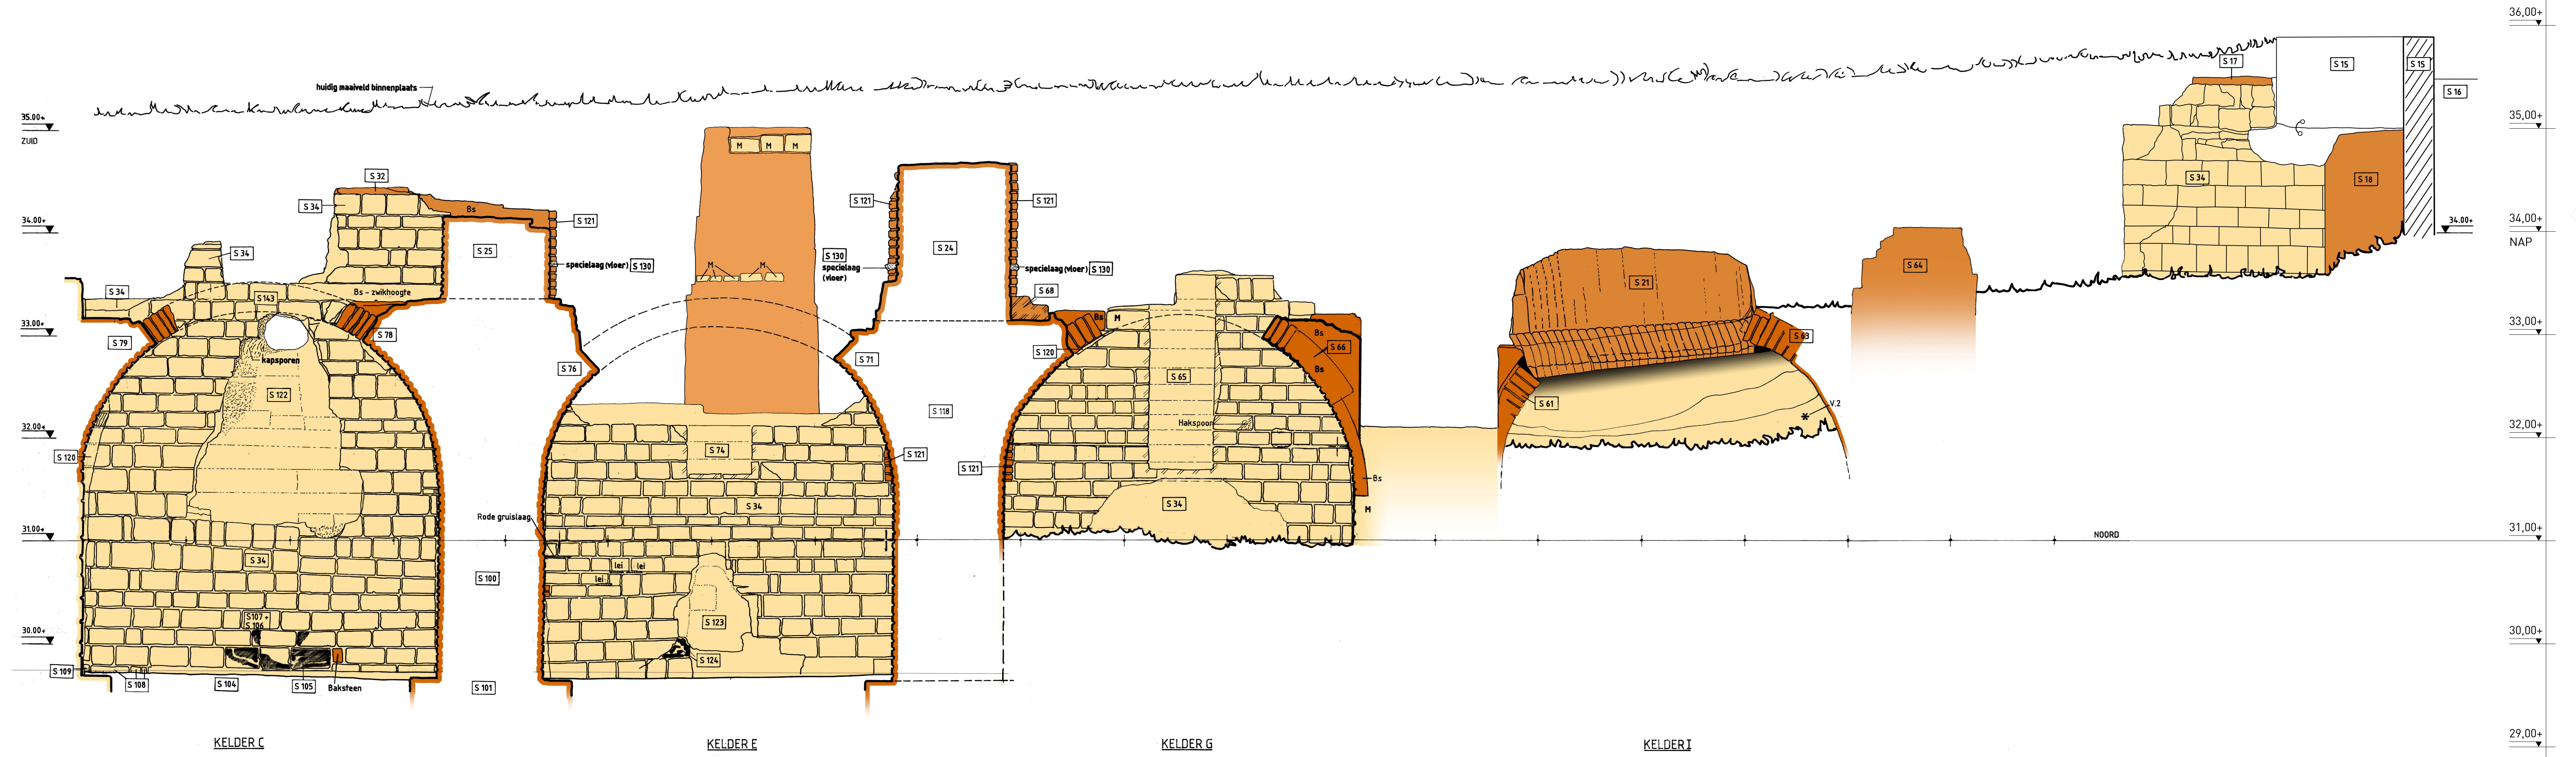

# Aanzicht poeren westzijde

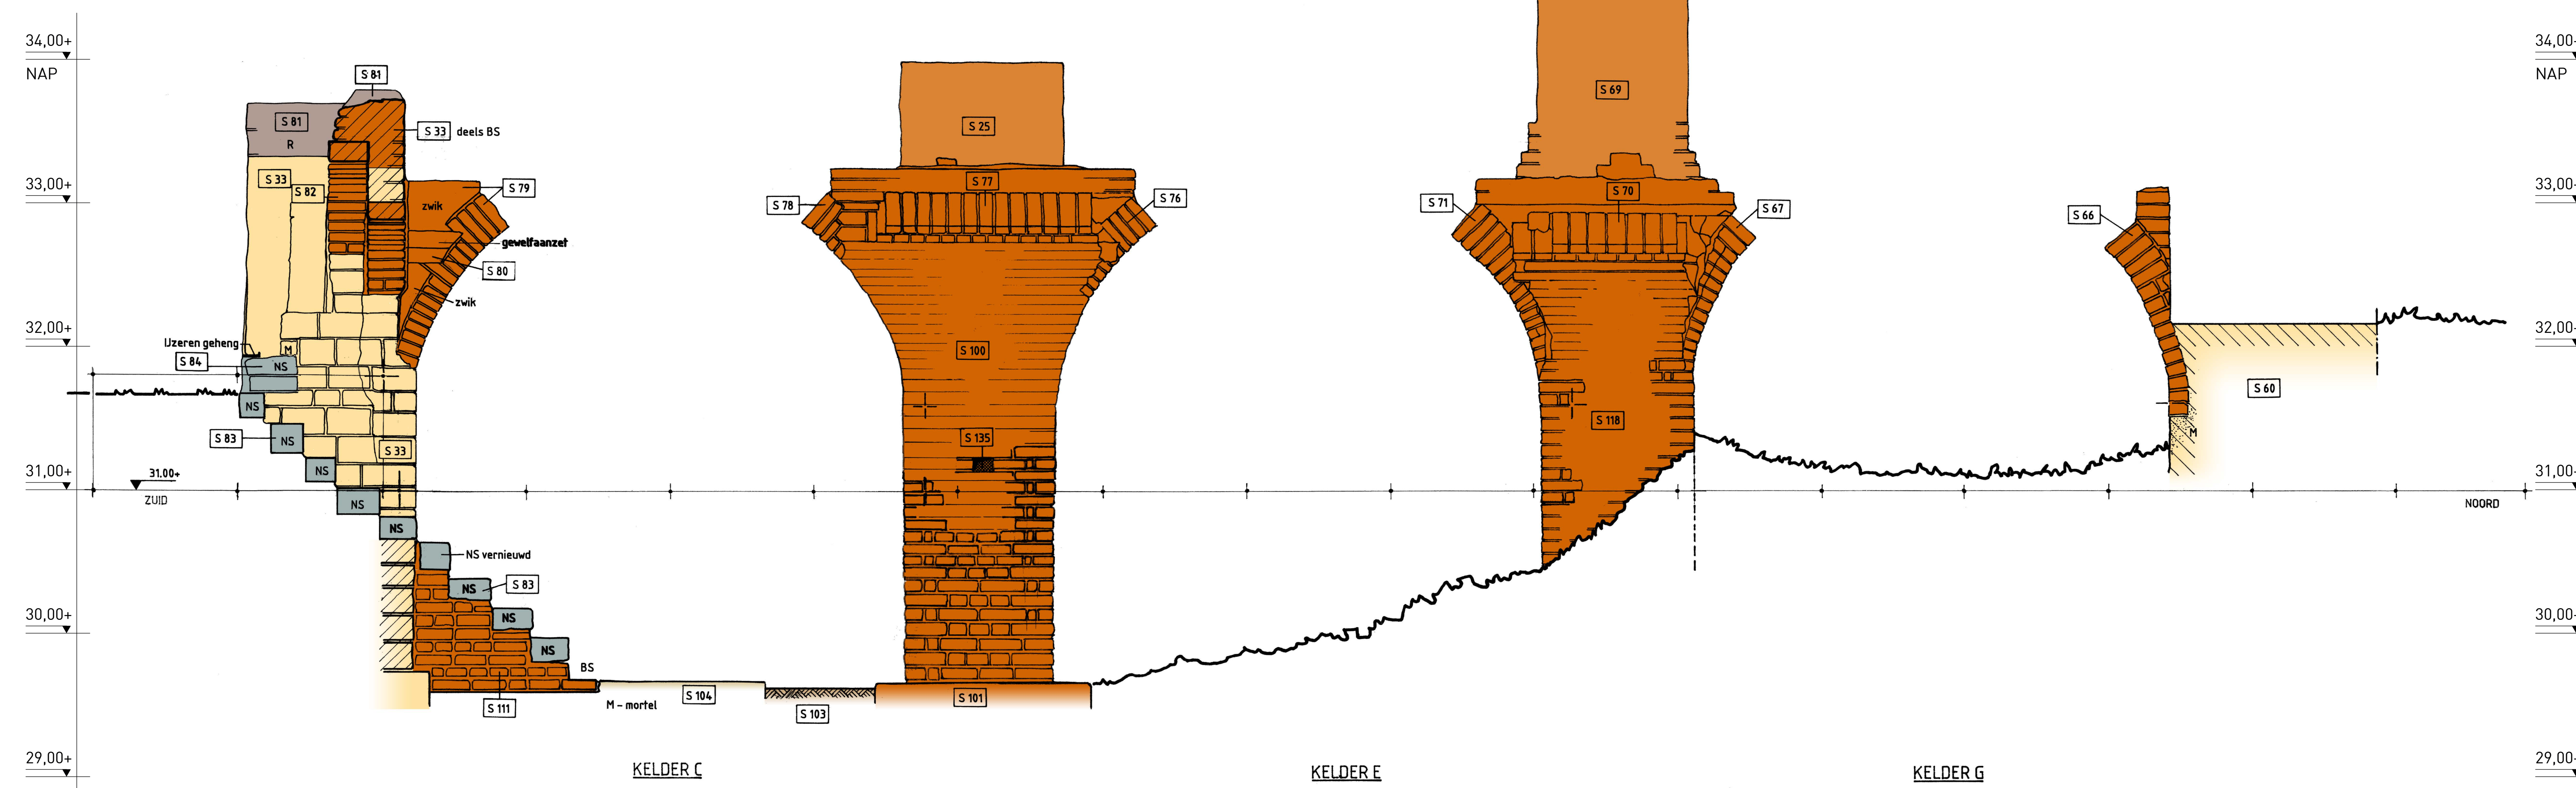

Legenda Kleuren:

- Natuursteen
- Baksteen
- Baksteen
- Mergel
- Recente toevoegingen

**Kasteel Montfort**  
Bezoekadres  
Kasteel Montfort  
Huysdijk 4  
6065 AK Montfort  
info@kasteelmontfort.nl

**de Bouwlog**  
Bezoekadres  
de Catteroren  
Wilhelmijnasingel 7  
6041 CH Roermond  
Correspondentieadres  
Coöperatie De Bouwlogge u.a.  
Zandstraat 55  
6065 AE Montfort  
secretariaat@debouwlogge.nl

Gebaseerd op werktekeningen:							
Tekn.	Formaat	Blad	omschrijving	Tekenaar	Datum		
7	12	x	1	005	1:20 Z.N.-profiel: aanzicht westzijde, middendeel	LD/TO	08-09-2011
7	13	x	1	005	1:20 Z.N.-profiel: aanzicht westzijde, noorddeel	LD/TO	08-09-2012
7	14	x	1	005	1:20 Z.N.-profiel: aanzicht westzijde, zuiddeel	LD/TO	19-09-2012

Gemeente: Roerdaalen  
Plaats: Montfort  
Toponiem: Kasteel Montfort  
OM: 47289


**Opgravingen Kasteel Montfort**  
aanzichten westzijde

Werktekeningen: L. Dentener  
T. Dorrepaal  
Opmaak: R. Snijders


schaal: 1:20  
datum: 23-11-2012

Blad: **05**  
formaat: 144 x 84 cm

# Aanzicht zuidzijde

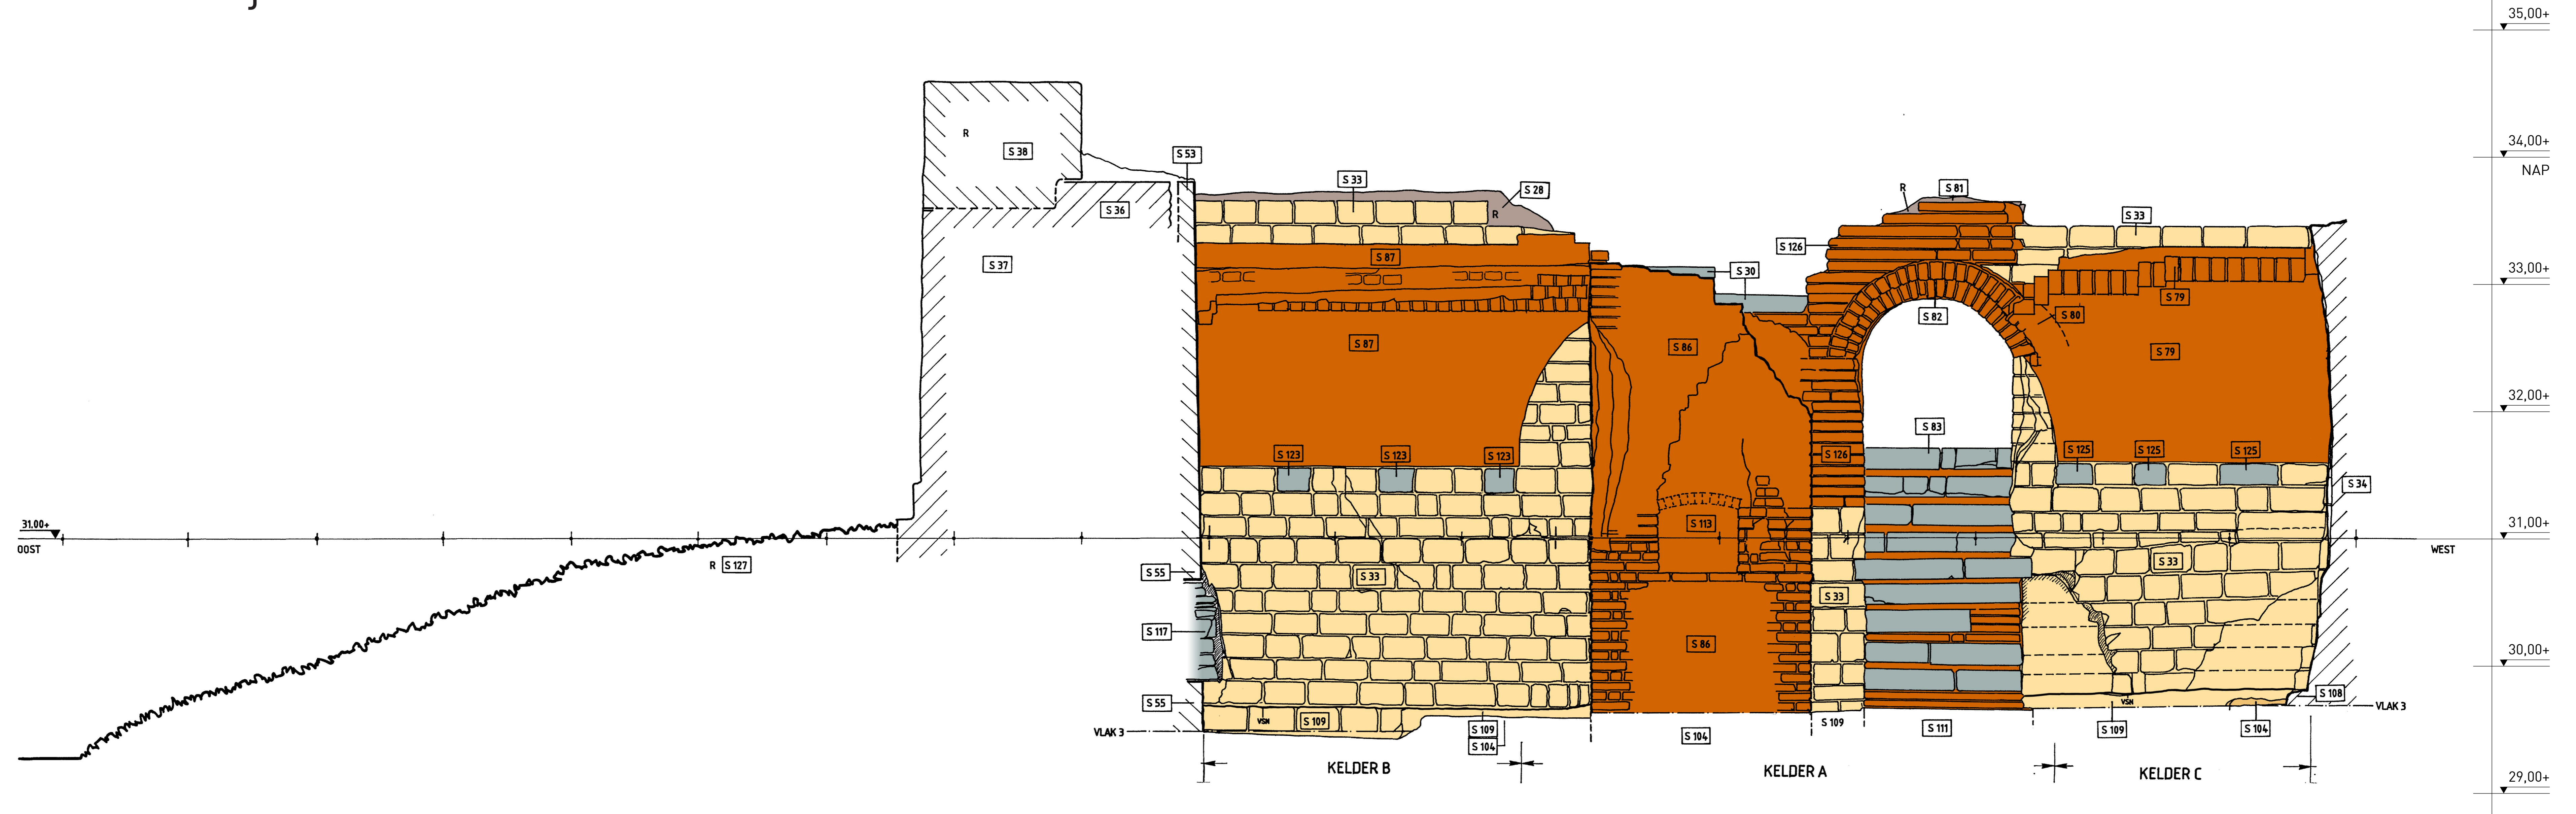

# Aanzicht oostzijde

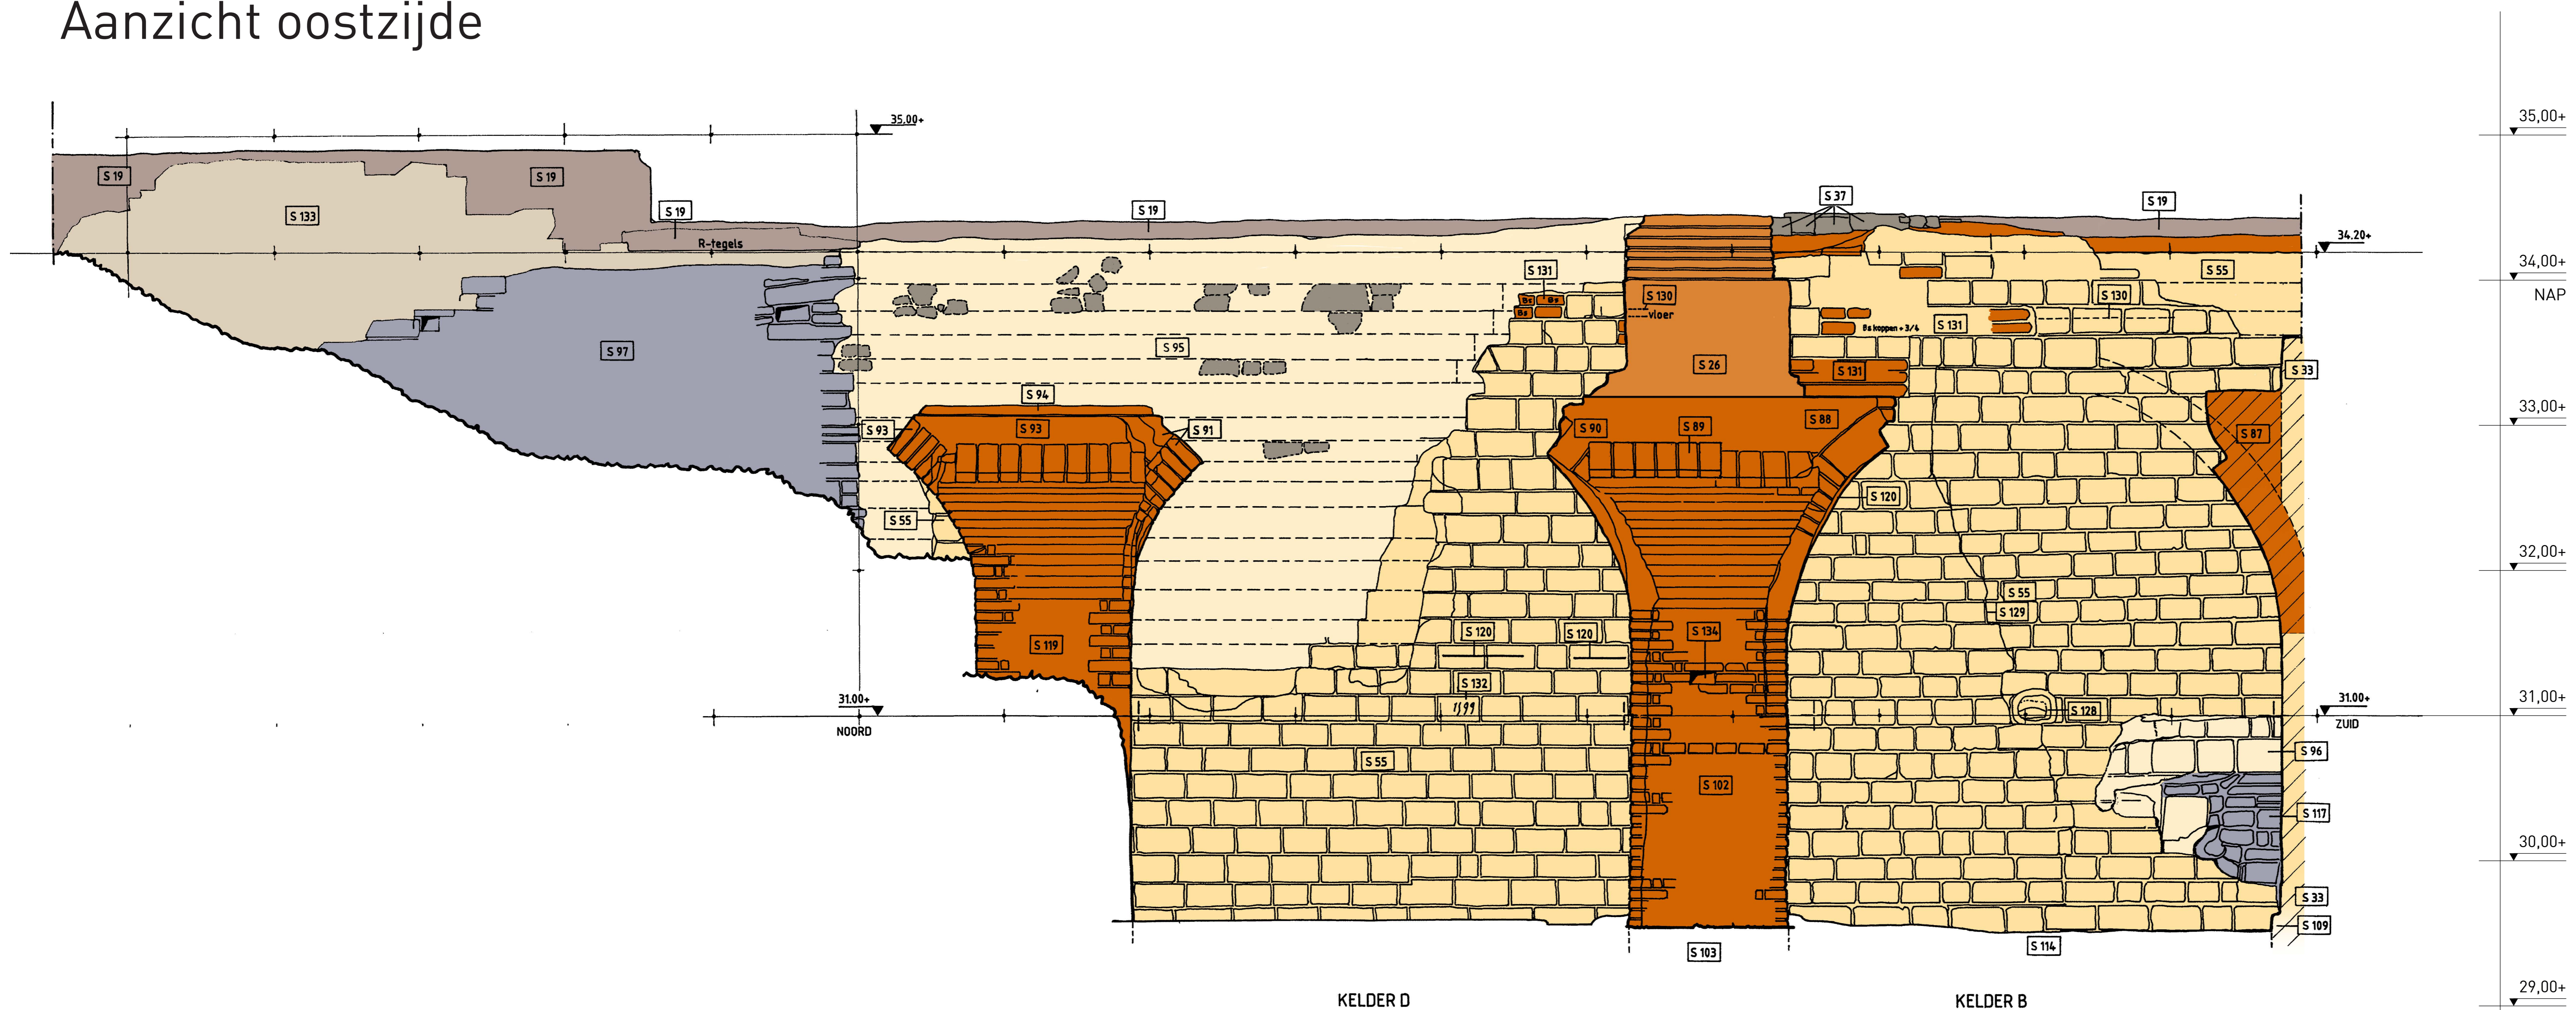

**Legenda kleuren:**

- Natuursteen
- Baksteen
- Baksteen
- Mergel
- Recente toevoegingen

**Kasteel Montfort**  
 Bezoekadres  
 Kasteel Montfort  
 Huysdijk 4  
 6065 AX Montfort

Correspondentieadres  
 Sligting Kasteel Montfort  
 Hoogstraat 4  
 6065 BC Montfort  
 info@kasteelmontfort.nl

**de Bouwloge**  
 de Cattenoren  
 Wilhelmijnasingel 7  
 6041 CH Roermond

Correspondentieadres  
 Coöperatie De Bouwloge u.a.  
 Zandstraat 55  
 6065 AE Montfort  
 secretariaat@debouwloge.nl

Gebaseerd op werktekeningen:					Tekenaar	Datum
Tek.n.	Tek.vel	Ad.	Werkout	Profiel	Schaal	Omschrijving
8	15	X	1	006	1:20	W-profiel oostveugel: aanzicht zuidelijke dwarsmuur
9	16	X	1	007	1:20	N-Z-profiel oostveugel: aanzicht oostzijde (ringmuur)

**Gemeente:** Roerdalen  
**Plaats:** Montfort  
**Toponiem:** Kasteel Montfort  
**OM:** 47289

**Werktekeningen:** L. Dentener  
 T. Dorrepaal  
**Geïntekte tekening:** T. Dorrepaal  
**Opmaak:** R. Snijders


**Opgravingen Kasteel Montfort**  
**aanzichten zuid- en oostzijde**

**schaal:** 1:20  
**datum:** 23-11-2012

**formaat:** 115 x 84 cm

**Blad:**  
06

# Vullagen westzijde (profiel 004)

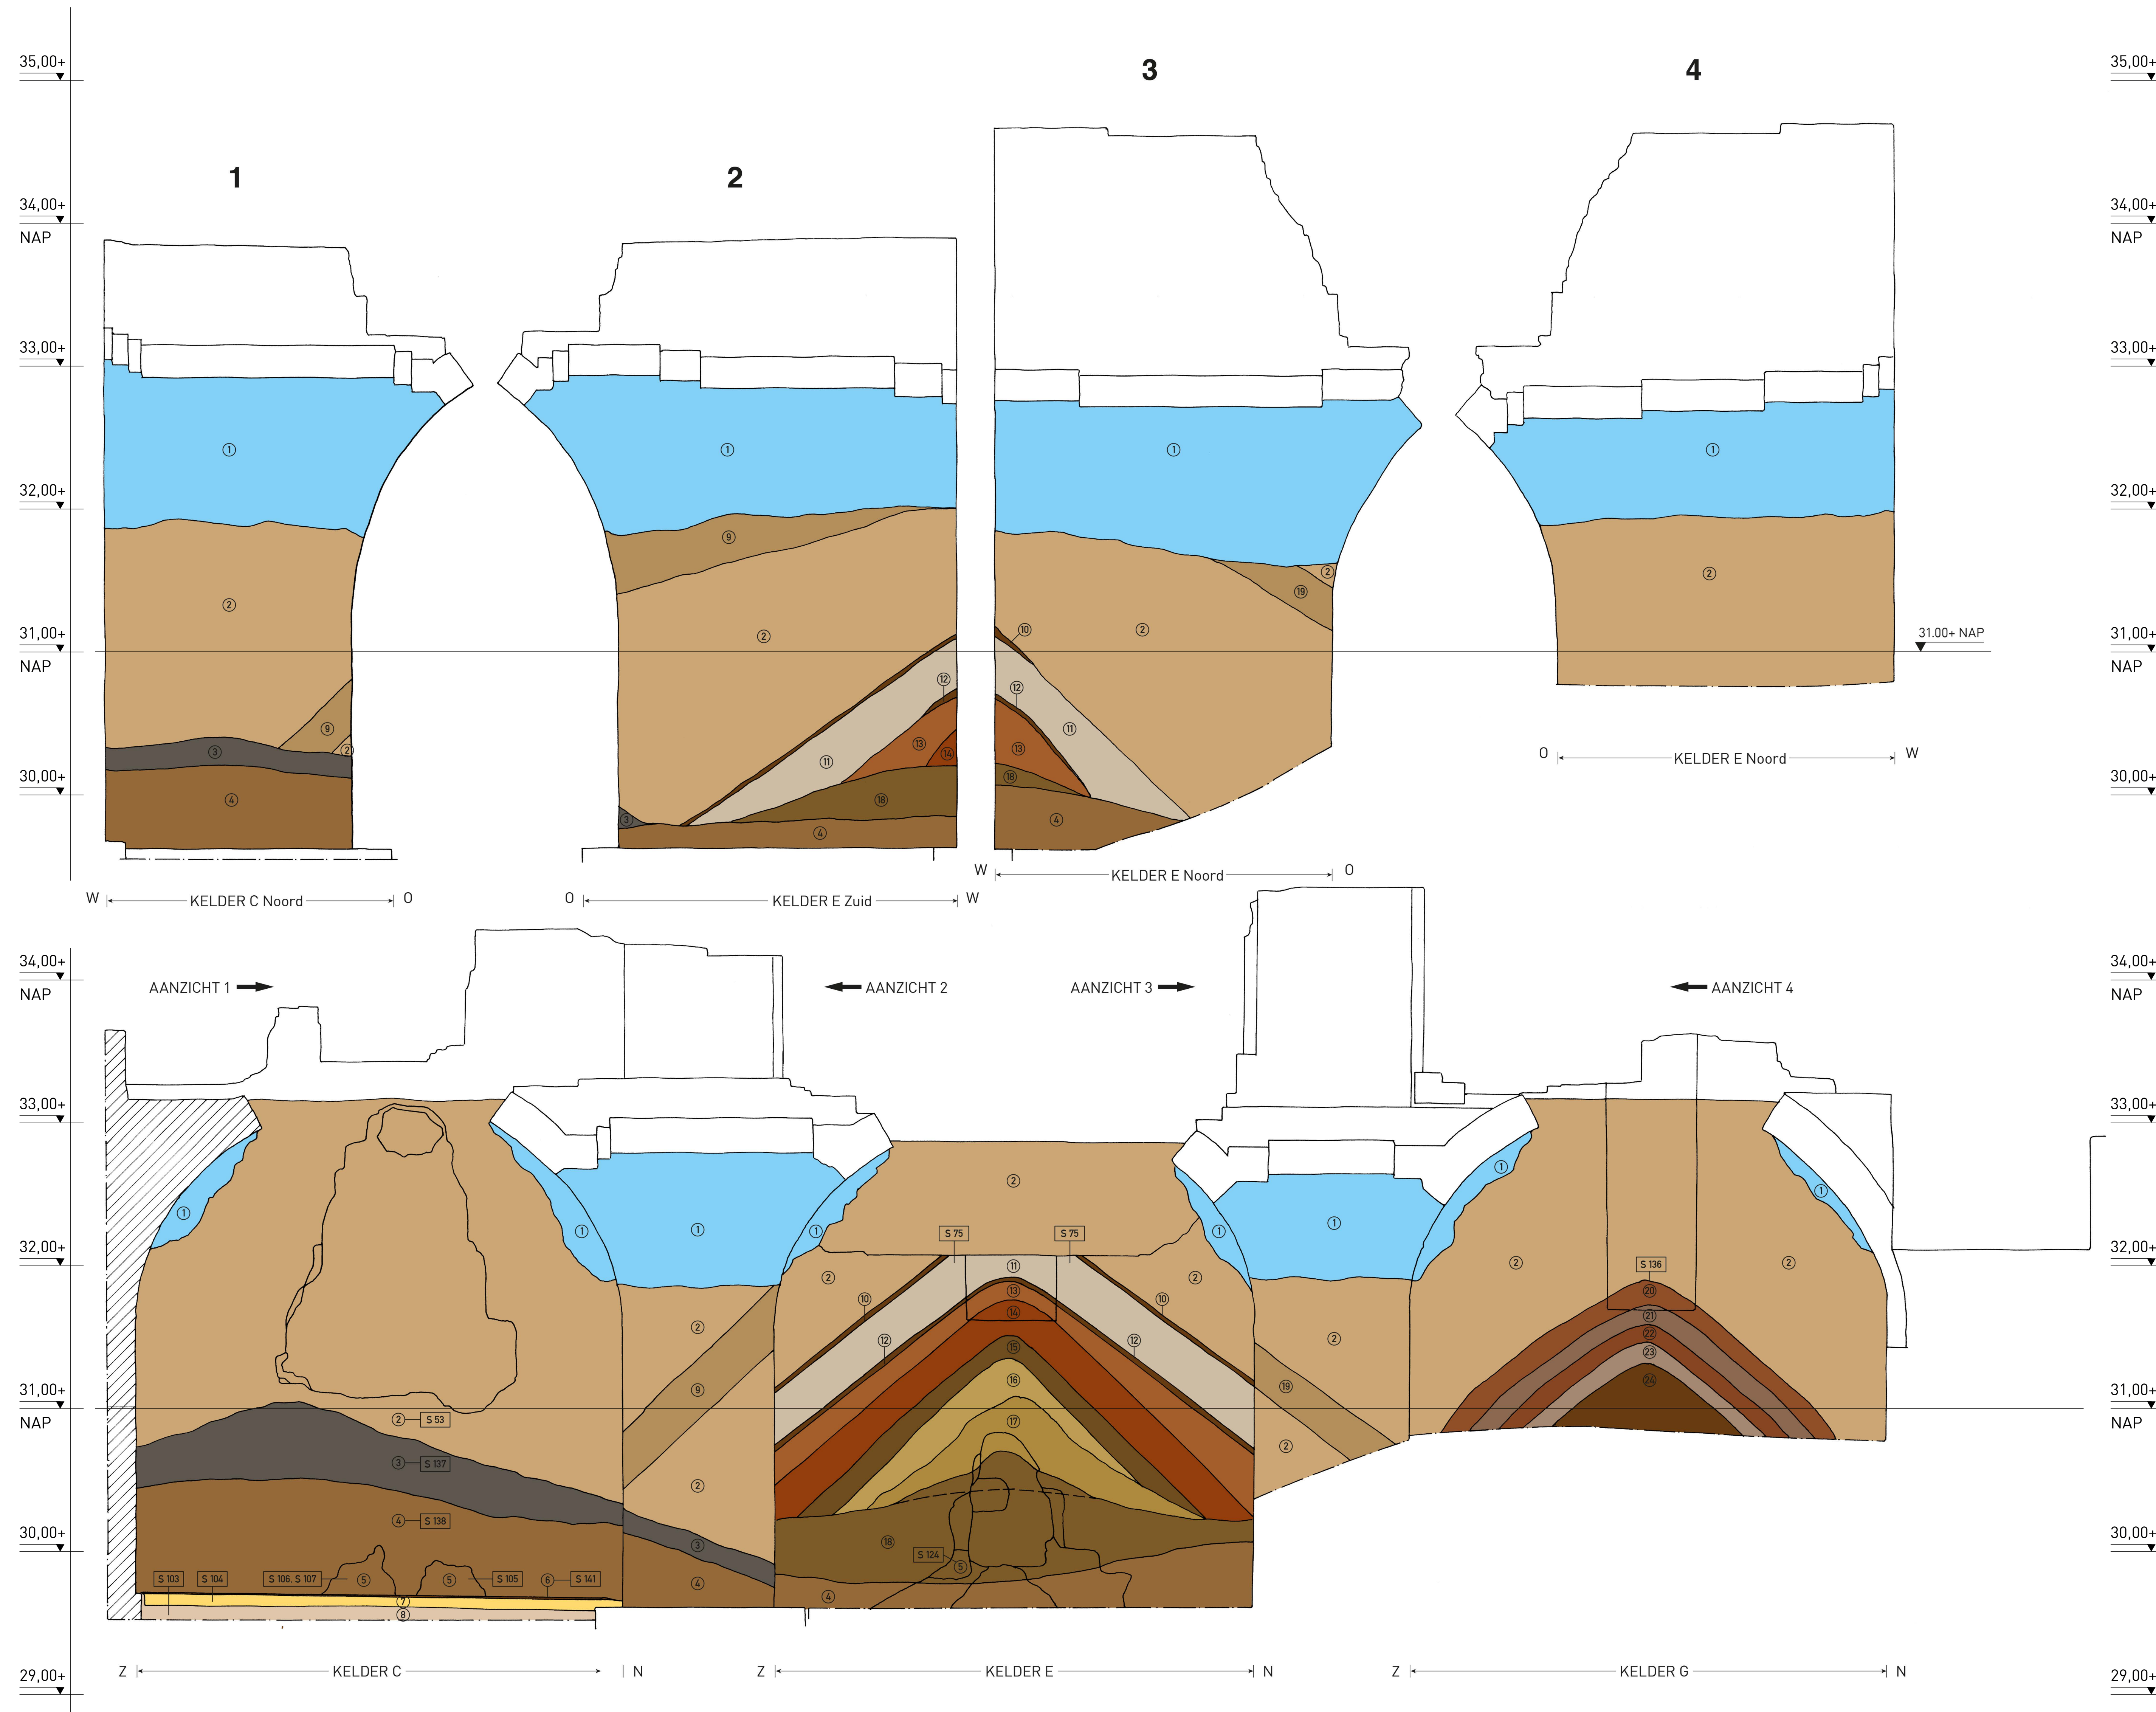

- LEGENDA BIJ PROFIEL 004-008-009
- LAAGNUMMERS:
- 01 = holle ruimten onder gewelfresten
  - 02 = S53, br.gr. fijn Z + hk1 + veel bs-puin (geen hele bs) + mo + me + ns + lei
  - 03 = S137, dgr. fijn Z + h4 + fe1 (beerlaag) Gekoppelde v.nrs.: 48, monster 85, 92
  - 04 = S138, gr.br. fijn Z + hk1 + veel bs (geen hele bs) + mo + me + iets lei Gekoppelde v.nrs.: 22, 23, 27, 28, 29, 38 t/m 46, 50, 67 t/m 74, 76, 88, 89, 90
  - 05 = S105 t/m S107, S124, ro. verbrand me
  - 06 = S141, dbr.gr. fijn Zs1 + hk2 + spikkels bs en mo + iets lei + hk2 (vervulde looplaag op laag 7 = S104) Gekoppelde v.nrs.: monster 47 en 49, hk-monster 66
  - 07 = S104, lge. me-mortel + brokjes lgr. mo + brokjes me + spikkels en brokjes bs + iets ns en lei (veelaag)
  - 08 = S103, lbr. fijn Z, br. gevl. + spikkels bs
  - 09 = dbr.gr. fijn Z + hk1 + veel bs-puin (geen hele bs) + mo + me + ns + lei (deel van laag 2)
  - 10 = S75 vul.1, dbr. fijn Z + mo-gruis + hk1 + me-stof
  - 11 = S75 vul.2, lgr.lbr. fijn Z + veel mo-gruis + iets bs-gruis + me-stof
  - 12 = S75 vul.3, dbr. fijn Z + h1 + mo-en bs-gruis + me-stof
  - 13 = S75 vul.4, bcro. bs-gruis en of verbrande me-stof + mo-gruis Gekoppelde v.nrs.: 51
  - 14 = S75 vul.5, lgr.ro. mo-en bs-gruis en of verbrande me-stof Gekoppelde v.nrs.: 52
  - 15 = S75 vul.6, dgr.br. fijn Zs1 + h1 + mo-gruis + iets bs + me-stof Gekoppelde v.nrs.: 53
  - 16 = S75 vul.7, lgr.lbr. fijn Z + hk1 + veel mo-gruis + iets bs-gruis + me-stof. Gekoppelde v.nrs.: 54
  - 17 = S75 vul.8, lbr.lgr. fijn Z, dbr. gevl. + h1 + hk1 + veel mo-gruis + iets bs-gruis + me-stof. Gekoppelde v.nrs.: 55, 56, 57
  - 18 = dbr. fijn Z + h1 + mo-en bs-puin (geen hele bs) + iets mo-gruis (top hoort mogelijk bij S75 laag 17). Gekoppelde v.nrs.: 56, 57
  - 19 = gr.br. fijn Z + bs-puin + mo + me + ns + lei + hk1 (deel van laag 2, S53)
  - 20 = S136 vul.1, ro. dbr. fijn Z, lgr. gevl. + h1 + mo-en bs-gruis + me-stof
  - 21 = S136 vul.2, lgr.lbr. mo-gruis, ro. dbr. gevl. + iets bs-gruis + me-stof
  - 22 = S136 vul.3, ro. dbr. fijn Z + h1 + mo-en bs-gruis + me-stof
  - 23 = S136 vul.4, lbr.lgr. fijn Z, ro. dbr. gevl. + hk1 + veel mo-gruis + bs-gruis + me-stof
  - 24 = S136 vul.5, dbr. fijn Z + h1 + mo-en bs-gruis + me-stof
  - 25 = gr.dbr. Zs2 + h1 + hk1 (majaiveld)
  - 26 = S110, lgr. kalkmortel + iets bs
  - 27 = S139, gr.br. fijn Z + hk1 + veel bs (geen hele bs) + mo + me + iets lei + iets ns (overeenkomstig S138 laag 4)
  - 28 = S114, br.lgr. fijn Z, dbr. gevl. + brokjes me + iets vl
  - 29 = br.dbr. gevl. fijn Z + h1 + hk1 + bs + mo + me (deel van laag 2, S53)
  - 30 = S140, vul.1, lbr.lgr. fijn Z + hk1 + veel mo-gruis + iets bs-gruis + me-stof
  - 31 = S140, vul.2, dgr.br. fijn Z, dbr. gevl. + h1 + hk1 + mo-gruis + iets bs + me-stof
  - 32 = S140, vul.3, gr.dbr. fijn Z + mo-gruis (+ me-stof?)
  - 33 = S140, vul.4, lbr.lgr. fijn Z + veel mo-gruis + iets bs-gruis + me-stof
  - 34 = S140, vul.5, gr.dbr. gevl. fijn Z + mo-gruis + iets bs + me-stof
  - 35 = S140, vul.6, lbr.lgr. fijn Z + veel mo-gruis + iets bs + me-stof
  - 36 = S140, vul.7, lgr. fijn Z, dbr. gevl. + mo-gruis + iets bs-gruis + me-stof
  - 37 = S140, vul.8, dgr.dbr. fijn Z, br.gevl. + h1 + mo-gruis + me-stof
  - 38 = S140, vul.9, lgr.lbr. fijn Z + veel mo-gruis + iets bs-gruis + me-stof
  - 39 = S140, vul.10, gr.br. fijn Z, dbr. gevl. + mo-gruis + iets bs + me-stof
  - 40 = gr.br. fijn Z, dbr. gevl. + hk1 + bs + mo + iets me + iets ns (deel van laag 2, S53)
  - 41 = lgr.br. fijn Z + hk1 + veel mo-gruis + veel brokjes mo en bs + iets me
  - 42 = lbr.gr. Z + br.gevl. + spikkels bs



**Kasteel Montfort**  
Bezoekadres  
Kasteel Montfort  
Huisdijk 4  
6065 AX Montfort

Correspondentieadres  
Stichting Kasteel Montfort  
Hoogstraat 4  
6066 BC Montfort  
info@kasteelmontfort.nl



**de Bouwlogie**  
Bezoekadres  
de Cattenoren  
Wilhelminasingel 7  
6041 CH Roermond

Correspondentieadres  
Coöperatie De Bouwlogie u.a.  
Zandstraat 55  
6066 AE Montfort  
secretariaat@debouwlogie.nl

Gebaseerd op werktekeningen:						Tekenaar	Datum
Tek.nr.	Tek.vel.	Ad	Werkput	Profiel	Schaal	Omschrijving	
6	11	X	1	004	1:20	Z-N-profiel oostvleugel kelderlagen tegen westmuur	LD/TD 04-10-2011

**Gemeente:** Roerdaalen  
**Plaats:** Montfort  
**Toponiem:** Kasteel Montfort  
**OM:** 47289

**Werktekeningen:** L. Dentener  
**Geïnte tekening:** T. Dorrepaal  
**Opmaak:** R. Snijders

**Opgavingen Kasteel Montfort vullagen westzijde (profiel 004)**


**schaal:** 1:50  
**datum:** 20-03-2013

**Blad:** 07

**formaat:** 105 x 84 cm





# Vullagen zuidzijde (profiel 008)

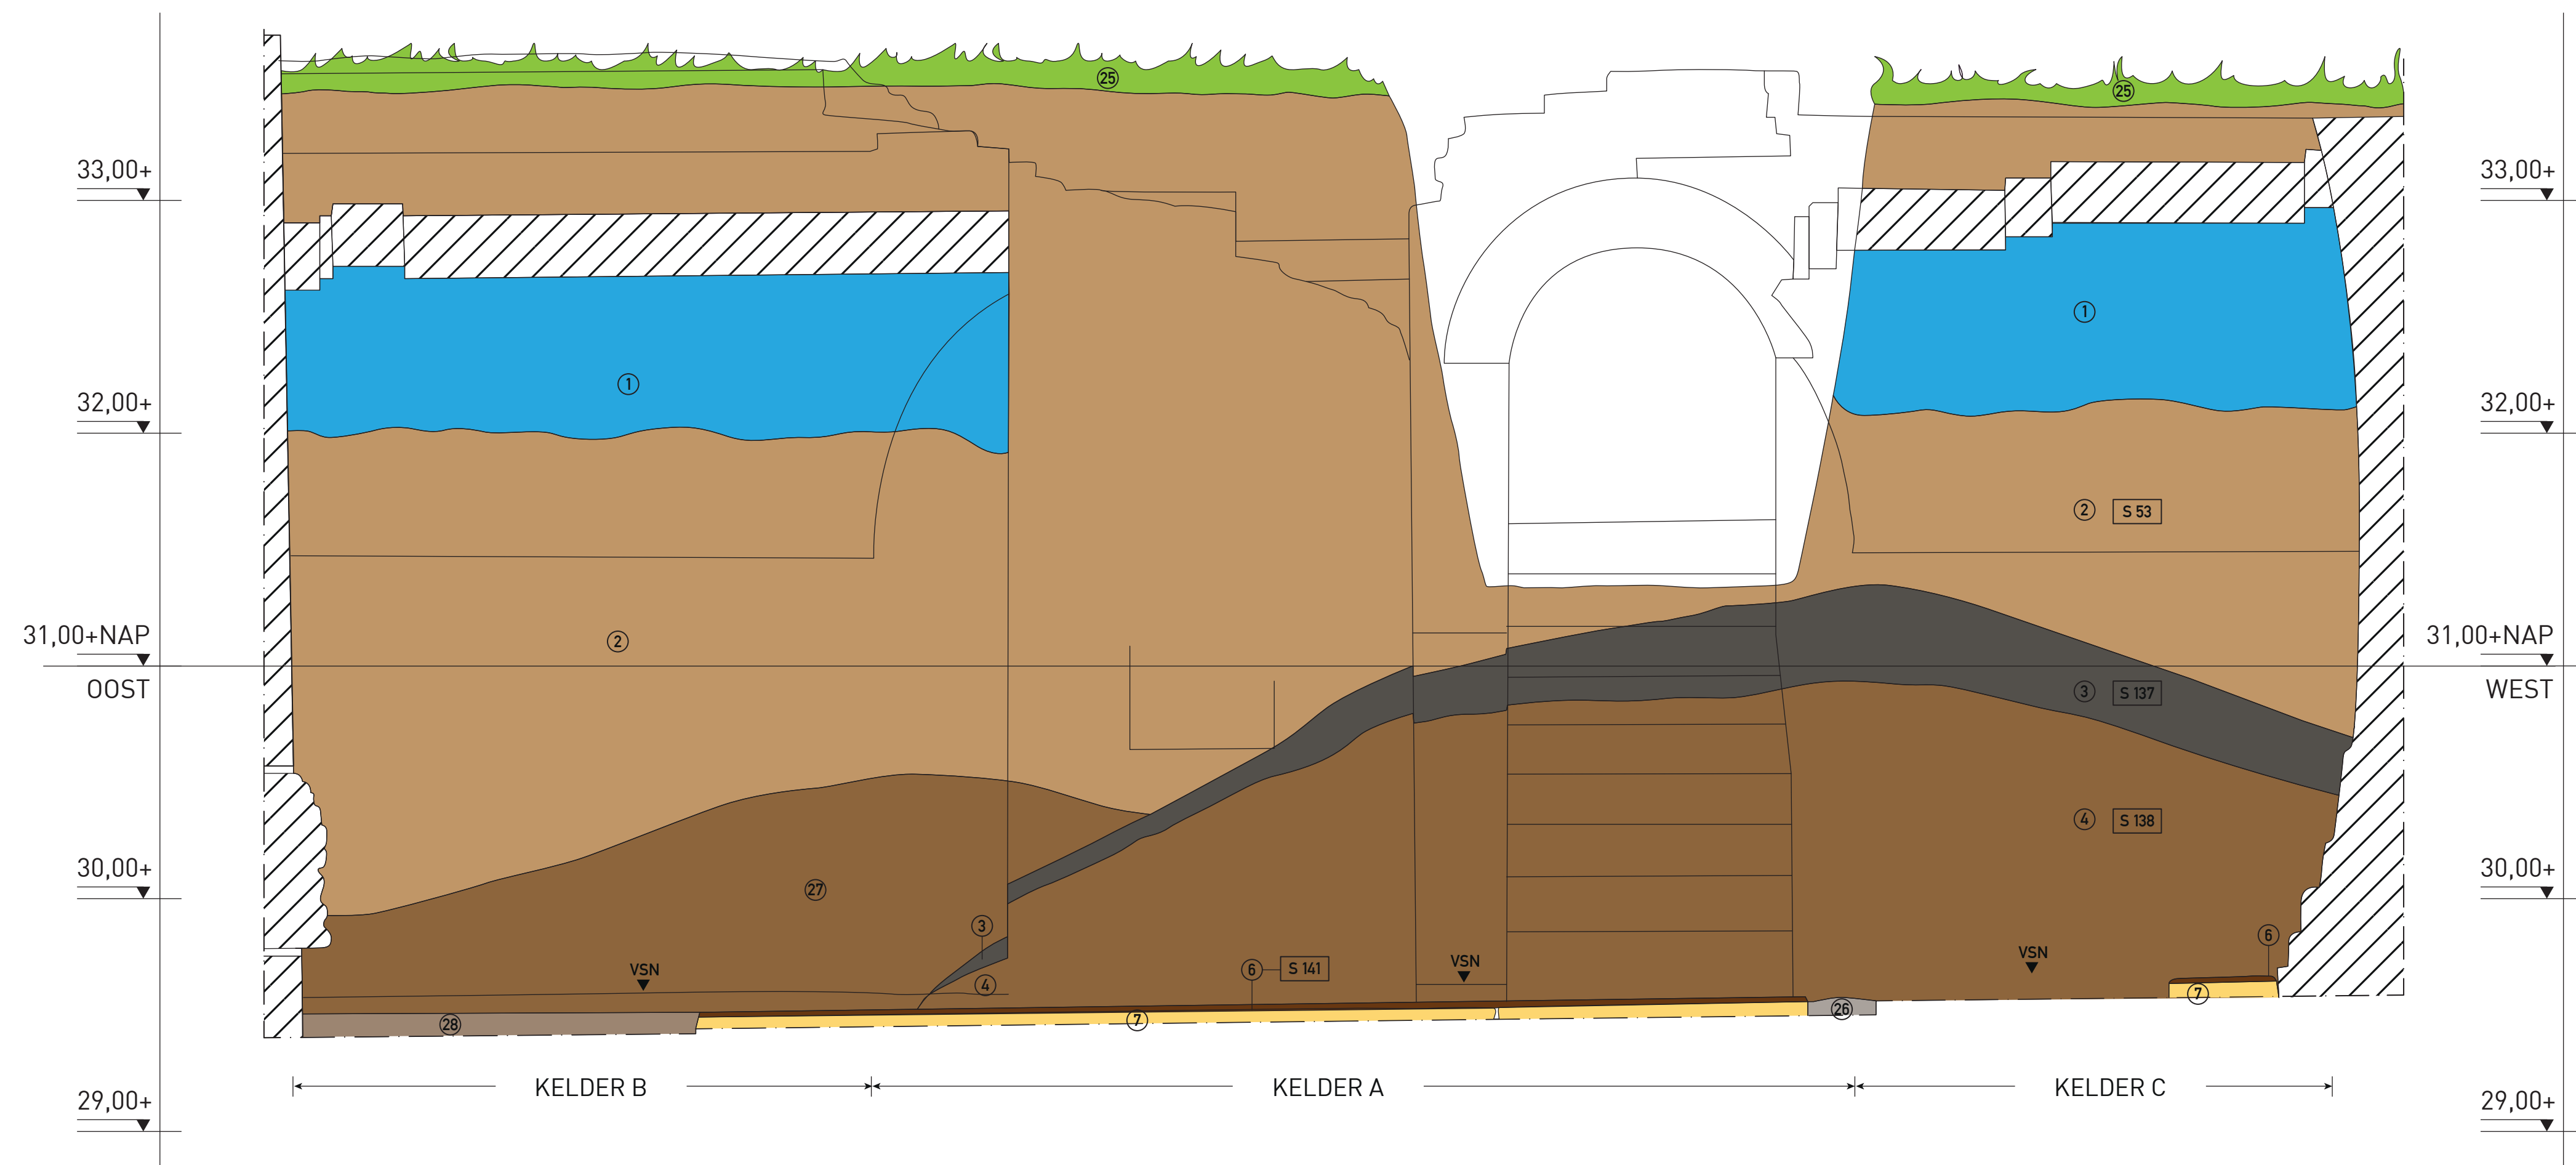

## LEGENDA BIJ PROFIEL 004-008-009

### LAAGNUMMERS:

- 01 = holle ruimten onder gewelfresten
- 02 = S53, br.gr. fijn Z + hk1 + veel bs-puin (geen hele bs) + mo + me + ns + lei
- 03 = S137, dgr. fijn Z + h4 + fe1 (beerlaag) Gekoppelde v.nrs.: 48, monster 85, 92
- 04 = S138, gr.br. fijn Z + hk1 + veel bs (geen hele bs) + mo + me + iets lei Gekoppelde v.nrs.: 22, 23, 27, 28, 29, 38 t/m 46, 50, 67 t/m 74, 76, 88, 89, 90
- 05 = S105 t/m S107, S124, ro. verbrand me
- 06 = S141, dbr.gr. fijn Zs1 + hk2 + spikkels bs en mo + iets lei + hk2 (vervulde looplaag op laag 7 = S104) Gekoppelde v.nrs.: monster 47 en 49, hk-monster 46
- 07 = S104, lgr. me-mortel + brokjes lgr. mo + brokjes me + spikkels en brokjes bs + iets ns en lei (vleilaag)
- 08 = S103, lbr. fijn Z, br. gevl. + spikkels bs
- 09 = dbr.gr. fijn Z + hk1 + veel bs-puin (geen hele bs) + mo + me + ns + lei (deel van laag 2)
- 10 = S75 vul.1, dbr. fijn Z + mo-gruis + hk1 + me-stof
- 11 = S75 vul.2, lgr.lbr. fijn Z + veel mo-gruis + iets bs-gruis + me-stof
- 12 = S75 vul.3, dbr. fijn Z + h1 + mo- en bs-gruis + me-stof
- 13 = S75 vul.4, br.ro. bs-gruis en of verbrande me-stof + mo-gruis Gekoppelde v.nrs.: 51
- 14 = S75 vul.5, lgr.ro. mo- en bs-gruis en of verbrande me-stof Gekoppelde v.nrs.: 52
- 15 = S75 vul.6, dgr.br. fijn Zs1 + h1 + mo-gruis + iets bs + me-stof Gekoppelde v.nrs.: 53
- 16 = S75 vul.7, lgr.lbr. fijn Z + hk1 + veel mo-gruis + iets bs-gruis + me-stof. Gekoppelde v.nrs.: 54
- 17 = S75 vul.8, lbr.lgr., fijn Z, dbr. gevl. + h1 + hk1 + veel mo-gruis + iets bs-gruis + me-stof. Gekoppelde v.nrs.: 55, 56, 57
- 18 = dbr. fijn Z + h1 + mo- en bs-puin (geen hele bs) + iets mo-gruis (top hoort mogelijk bij S75 laag 17). Gekoppelde v.nrs.: 56, 57
- 19 = gr.br. fijn Z + bs-puin + mo + me + ns + lei + hk1 (deel van laag 2, S53)
- 20 = S136 vul.1, ro.dbr. fijn Z, lgr. gevl. + h1 + mo- en bs-gruis + me-stof
- 21 = S136 vul.2, lgr.lbr. mo-gruis, ro.dbr. gevl. + iets bs-gruis + me-stof
- 22 = S136 vul.3, ro.dbr. fijn Z + h1 + mo- en bs-gruis + me-stof
- 23 = S136 vul.4, lbr.lgr. fijn Z, ro.dbr. gevl. + hk1 + veel mo-gruis + bs-gruis + me-stof
- 24 = S136 vul.5, dbr. fijn Z + h1 + mo- en bs-gruis + me-stof
- 25 = gr.dbr. Zs2 + h1 + hk1 (maaveld)
- 26 = S110, lgr. kalkmortel + iets bs
- 27 = S139, gr.br. fijn Z + hk1 + veel bs (geen hele bs) + mo + me + iets lei + iets ns (overeenkomstig S138 laag 4)
- 28 = S114, br.lgr. fijn Z, dbr. gevl. + brokjes me + iets vl
- 29 = br.dbr. gevl. fijn Z + h1 + hk1 + bs + mo + me (deel van laag 2, S53)
- 30 = S140, vul.1, lbr.lgr. fijn Z + hk1 + veel mo-gruis + iets bs-gruis + me-stof
- 31 = S140, vul.2, dgr.br. fijn Z, dbr. gevl. + h1 + mo-gruis + iets bs + me-stof
- 32 = S140, vul.3, gr.dbr. fijn Z + mo-gruis (+ me-stof?)
- 33 = S140, vul.4, lbr.lgr. fijn Z + veel mo-gruis + iets bs-gruis + me-stof
- 34 = S140, vul.5, gr.dbr. gevl. fijn Z + mo-gruis + iets bs + me-stof
- 35 = S140, vul.6, lbr.lgr. fijn Z + veel mo-gruis + iets bs + me-stof
- 36 = S140, vul.7, lgr. fijn Z, dbr. gevl. + mo-gruis + iets bs-gruis + me-stof
- 37 = S140, vul.8, dgr.dbr. fijn Z, br.gevl. + h1 + mo-gruis + me-stof
- 38 = S140, vul.9, lgr.lbr. fijn Z + veel mo-gruis + iets bs-gruis + me-stof
- 39 = S140, vul.10, gr.br. fijn Z, dbr. gevl. + mo-gruis + iets bs + me-stof
- 40 = gr.br. fijn Z, dbr. gevl. + hk1 + bs + mo + iets me + iets ns (deel van laag 2, S53)
- 41 = lgr.br. fijn Z + hk1 + veel mo-gruis + veel brokjes mo en bs + iets me
- 42 = lbr.gr. Z + br.gevl. + spikkels bs

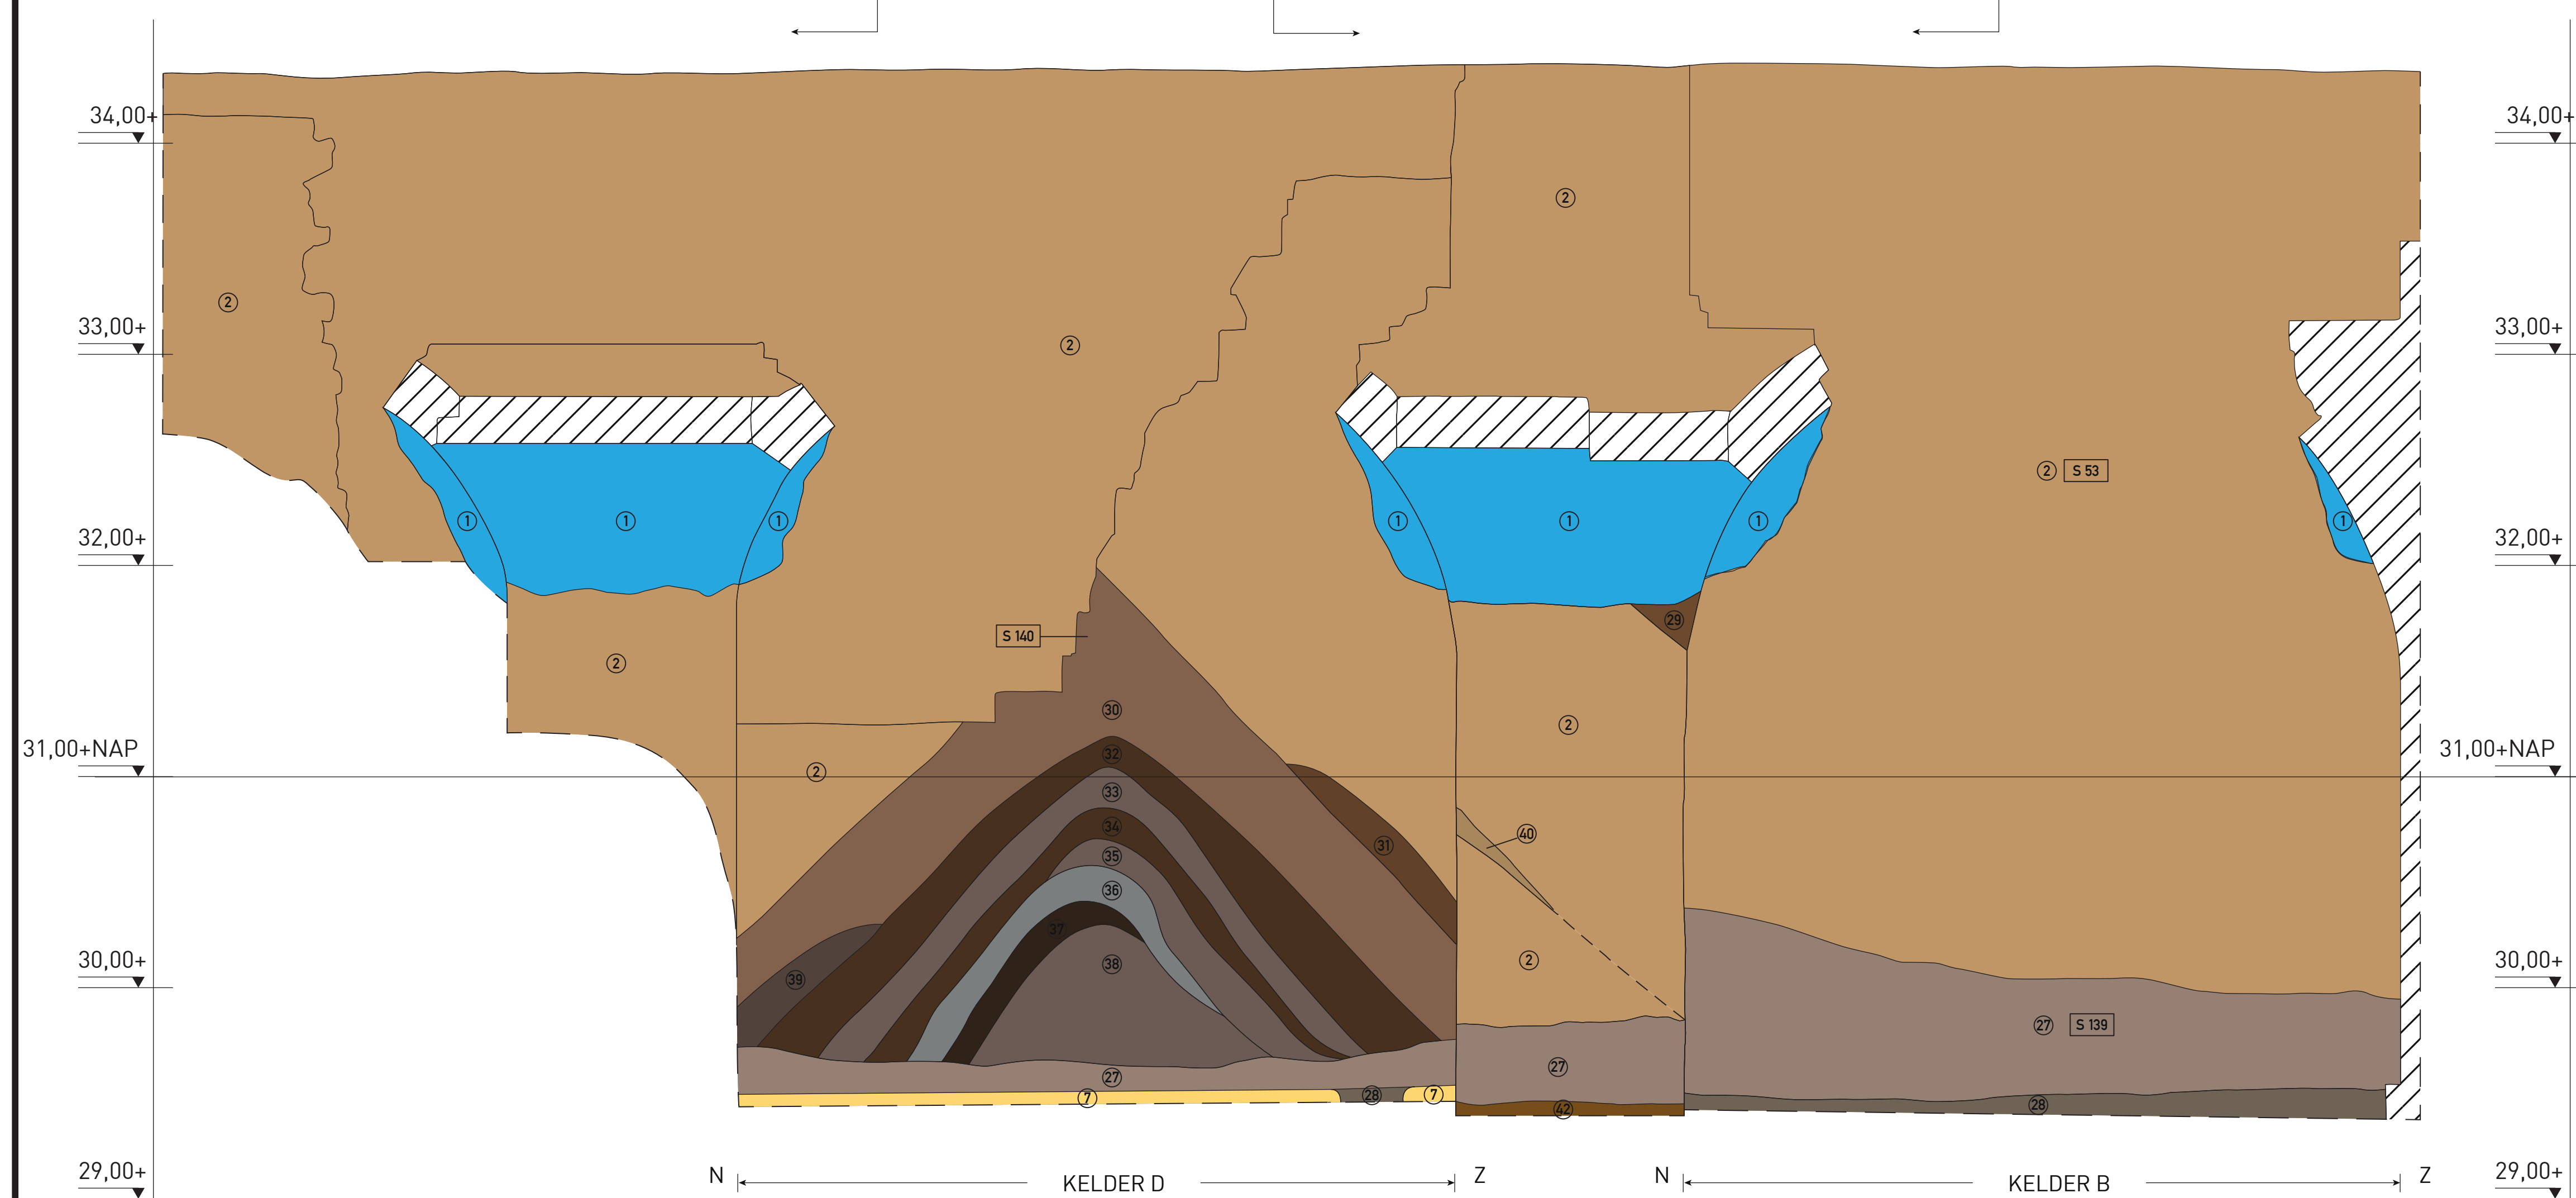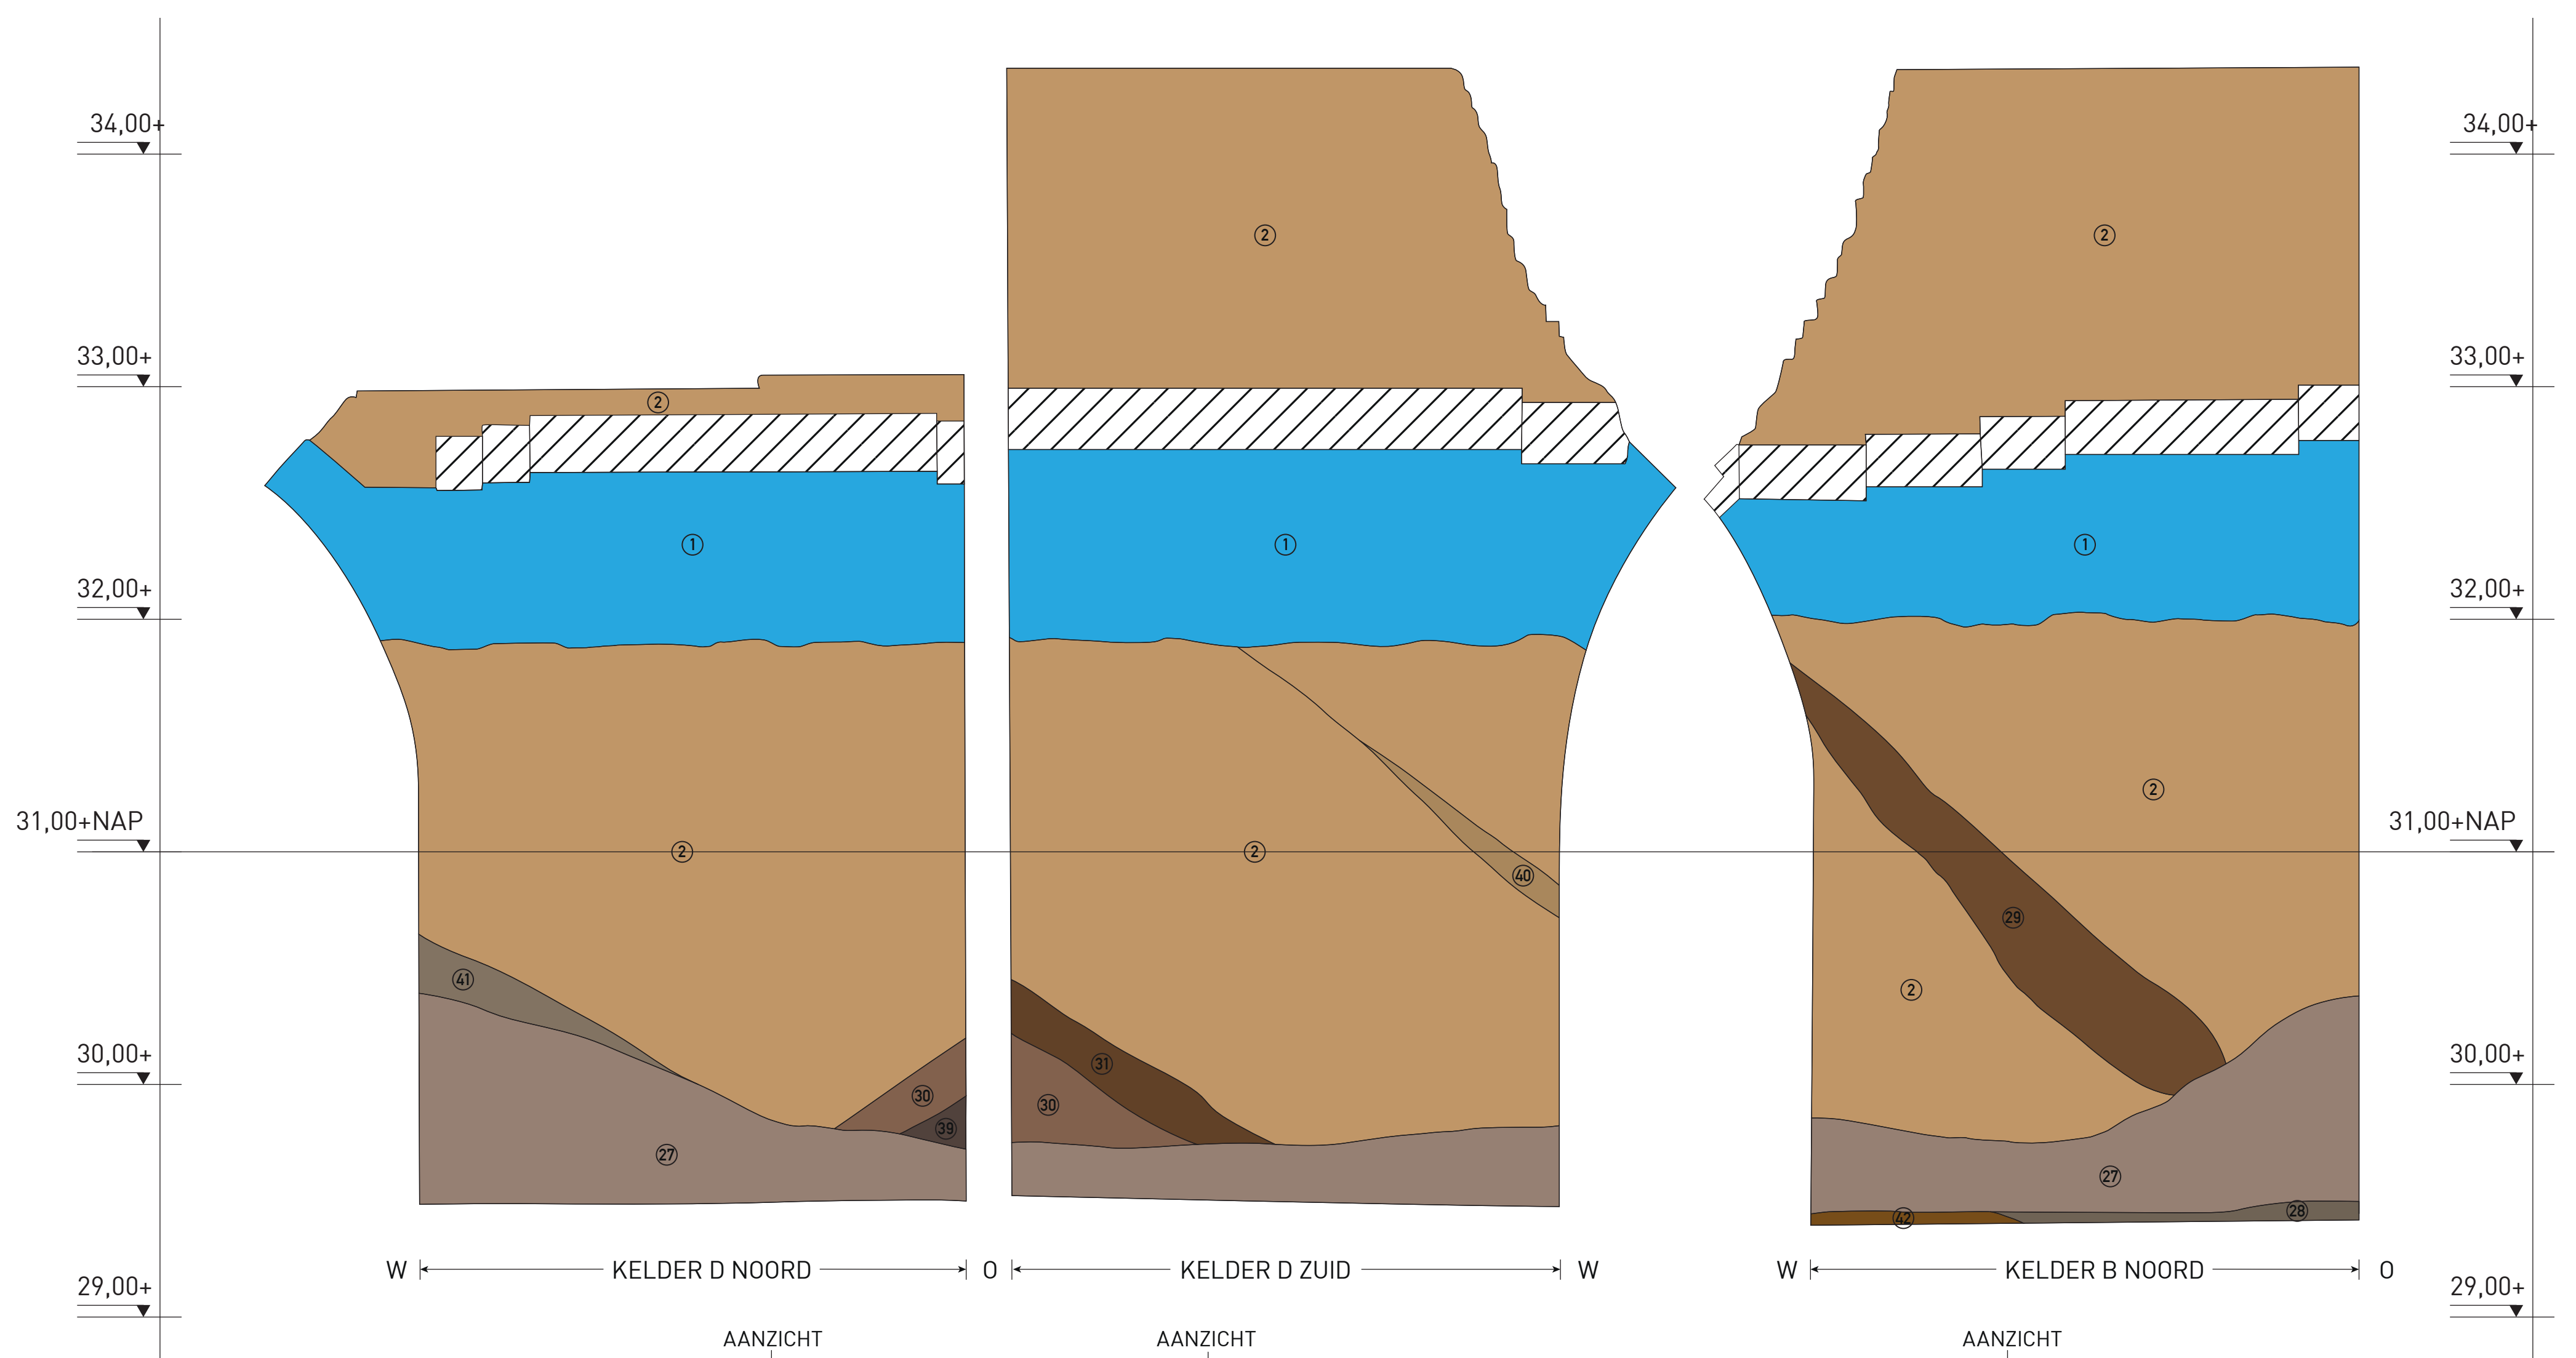



**Kasteel Montfort**  
Bezoekadres  
Kasteel Montfort  
Huyssdijk 4  
6065 AX Montfort

Correspondentieadres  
Stichting Kasteel Montfort  
Hoogstraat 4  
6066 BC Montfort  
info@kasteelmontfort.nl



**de Bouwlogge**  
Bezoekadres  
de Cattenoren  
Wilhelmijnasingel 7  
6041 CH Roermond

Correspondentieadres  
Coöperatie De Bouwlogge u.a.  
Zandstraat 55  
6065 AE Montfort  
secretariaat@debouwlogge.nl

Tek.n.	Tek.v.	A0	Werkp.	Profiel	Schaal	Omschrijving	Tekenaar	Datum
11	15	X	1	008	1:20	O-W-profiel oostveugel: kelderlagen tegen zuidelijke dwarsmuur	LD/TO	20-12-2012
12	19	X	1	009	1:20	N-Z-profiel oostveugel: kelderlagen tegen oostmuur	LD/TO	22-12-2012

Gemeente: Roerdalen  
Plaats: Montfort  
Toponiem: Kasteel Montfort  
OM: 47289

**Opgavingen Kasteel Montfort vullagen zuid- en oostzijde 008 - 009**

Werktekeningen: L. Dentener  
Digitale tekening: R.Snijders  
Opmaak: R. Snijders

schaal: 1:20  
datum: 20-03-2013

Blad: **08**

formaat: 84 x 105 cm