



Aanzicht westzijde

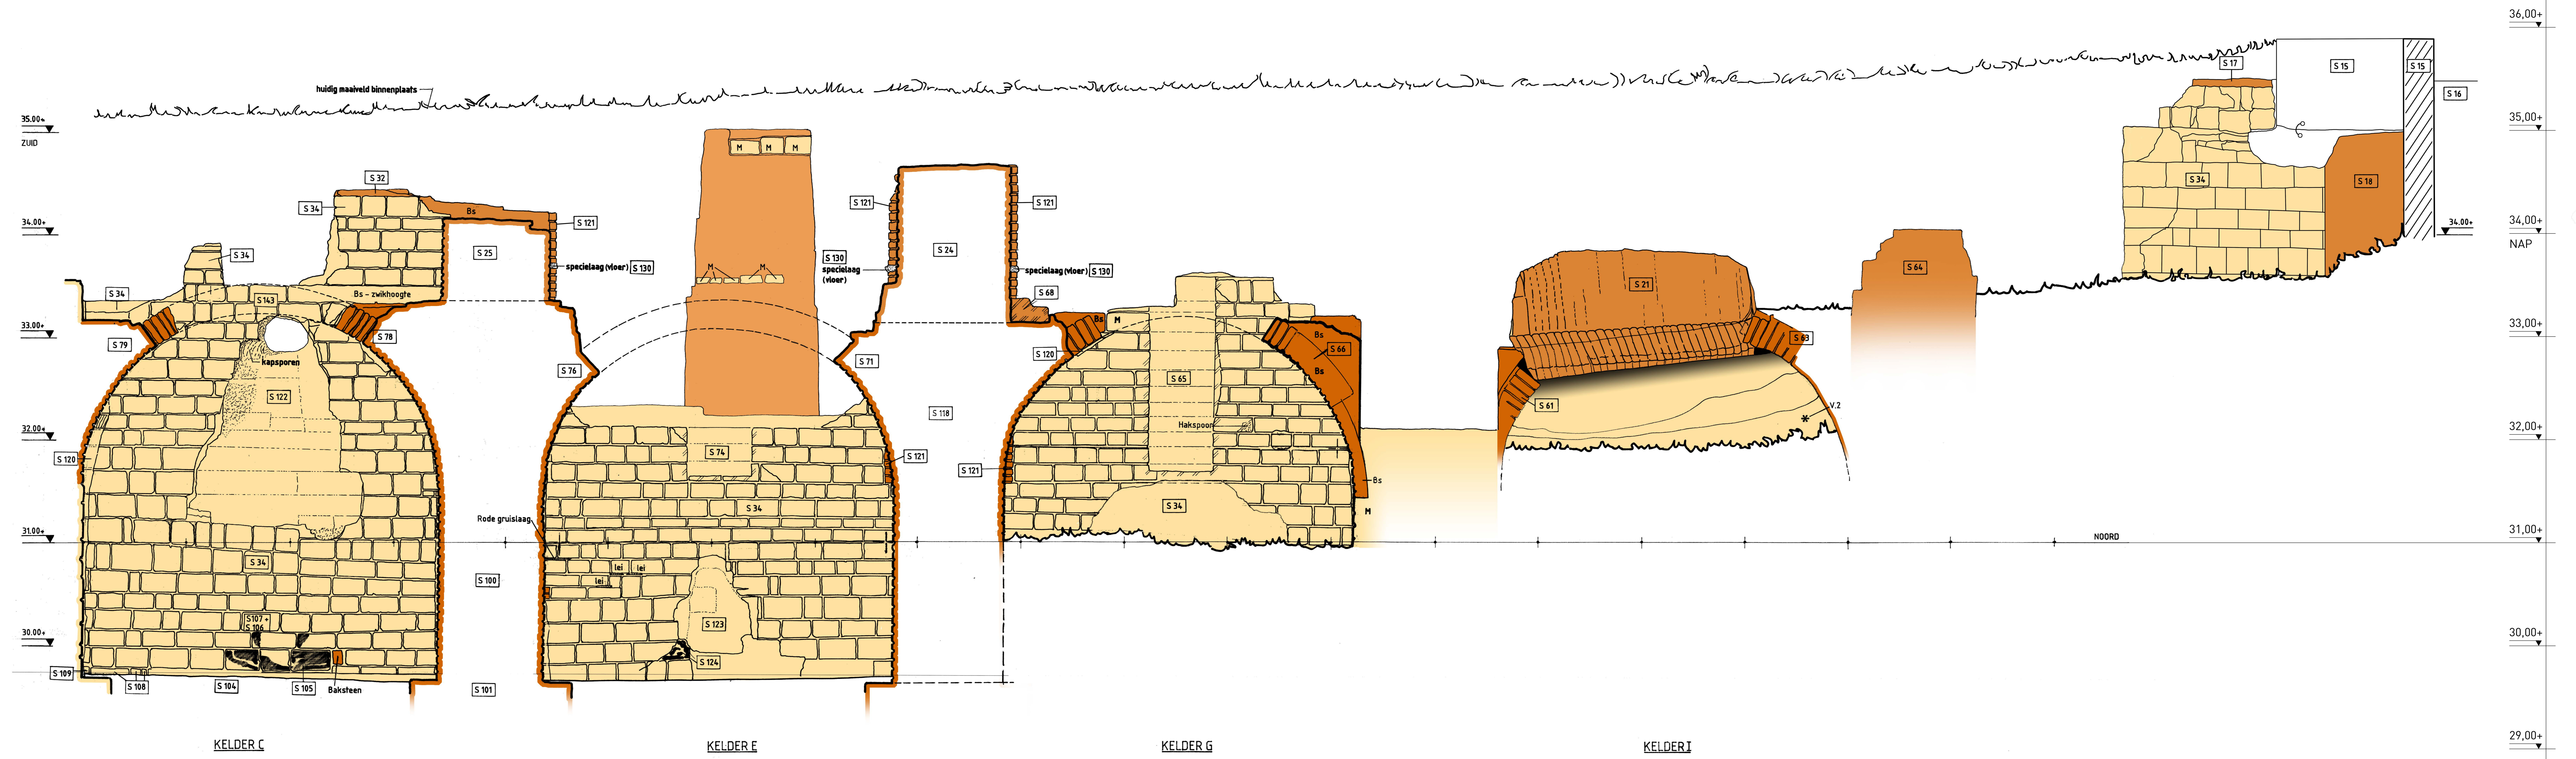

Aanzicht poeren westzijde

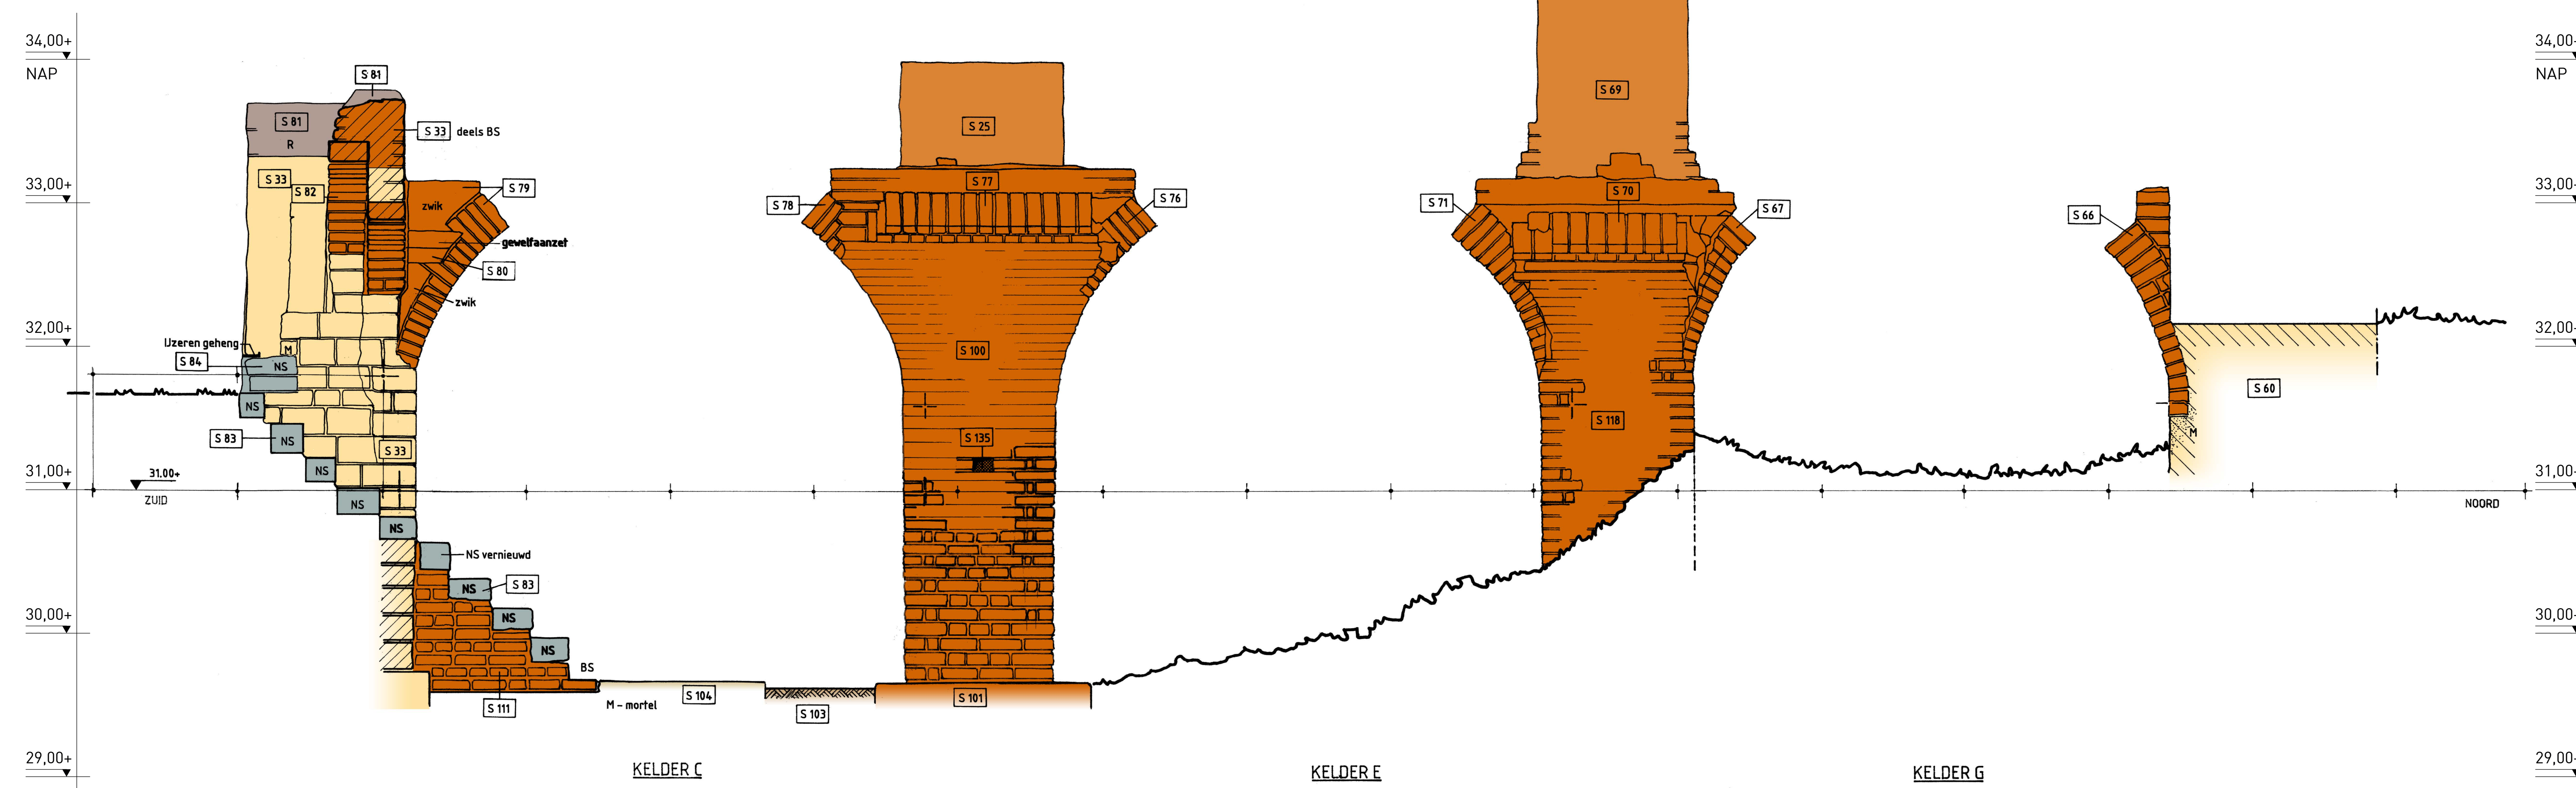

Legenda Kleuren:

Natuursteen	(Light Blue)
Baksteen	(Orange)
Mergel	(Yellow)
Recente toevoegingen	(Dark Blue)

Kasteel Montfort
Bezoekadres
Kasteel Montfort
Huysdijk 4
6065 AK Montfort
info@kasteelmontfort.nl

de Bouwlog
Bezoekadres
de Catteroren
Wilhelmijnasingel 7
6041 CH Roermond
Correspondentieadres
Coöperatie De Bouwlogge u.a.
Zandstraat 55
6065 AE Montfort
secretariaat@debouwlogge.nl

Gebaseerd op werktekeningen:								
Tekn.	Formaat	Ad.	Verenig.	Profiel	Detail	Omschrijving	Tekenaar	Datum
7	12	x	1	005	1:20	Z.N.-profiel: aanzicht westzijde, middendeel	LD/TO	08-09-2011
7	13	x	1	005	1:20	Z.N.-profiel: aanzicht westzijde, noorddeel	LD/TO	08-09-2012
7	14	x	1	005	1:20	Z.N.-profiel: aanzicht westzijde, zuiddeel	LD/TO	19-09-2012

Gemeente:	Roerdaalen	Opgravingen Kasteel Montfort aanzichten westzijde
Plaats:	Montfort	
Toponiem:	Kasteel Montfort	schaal: 1:20 datum: 23-11-2012
OM:	47289	
Werktekeningen:	L. Dentener T. Dorrepaal	Blad: 05
Geïkete tekening:	T. Dorrepaal	
Opmaak:	R. Snijders	formaat: 144 x 84 cm