



Aanzicht zuidzijde

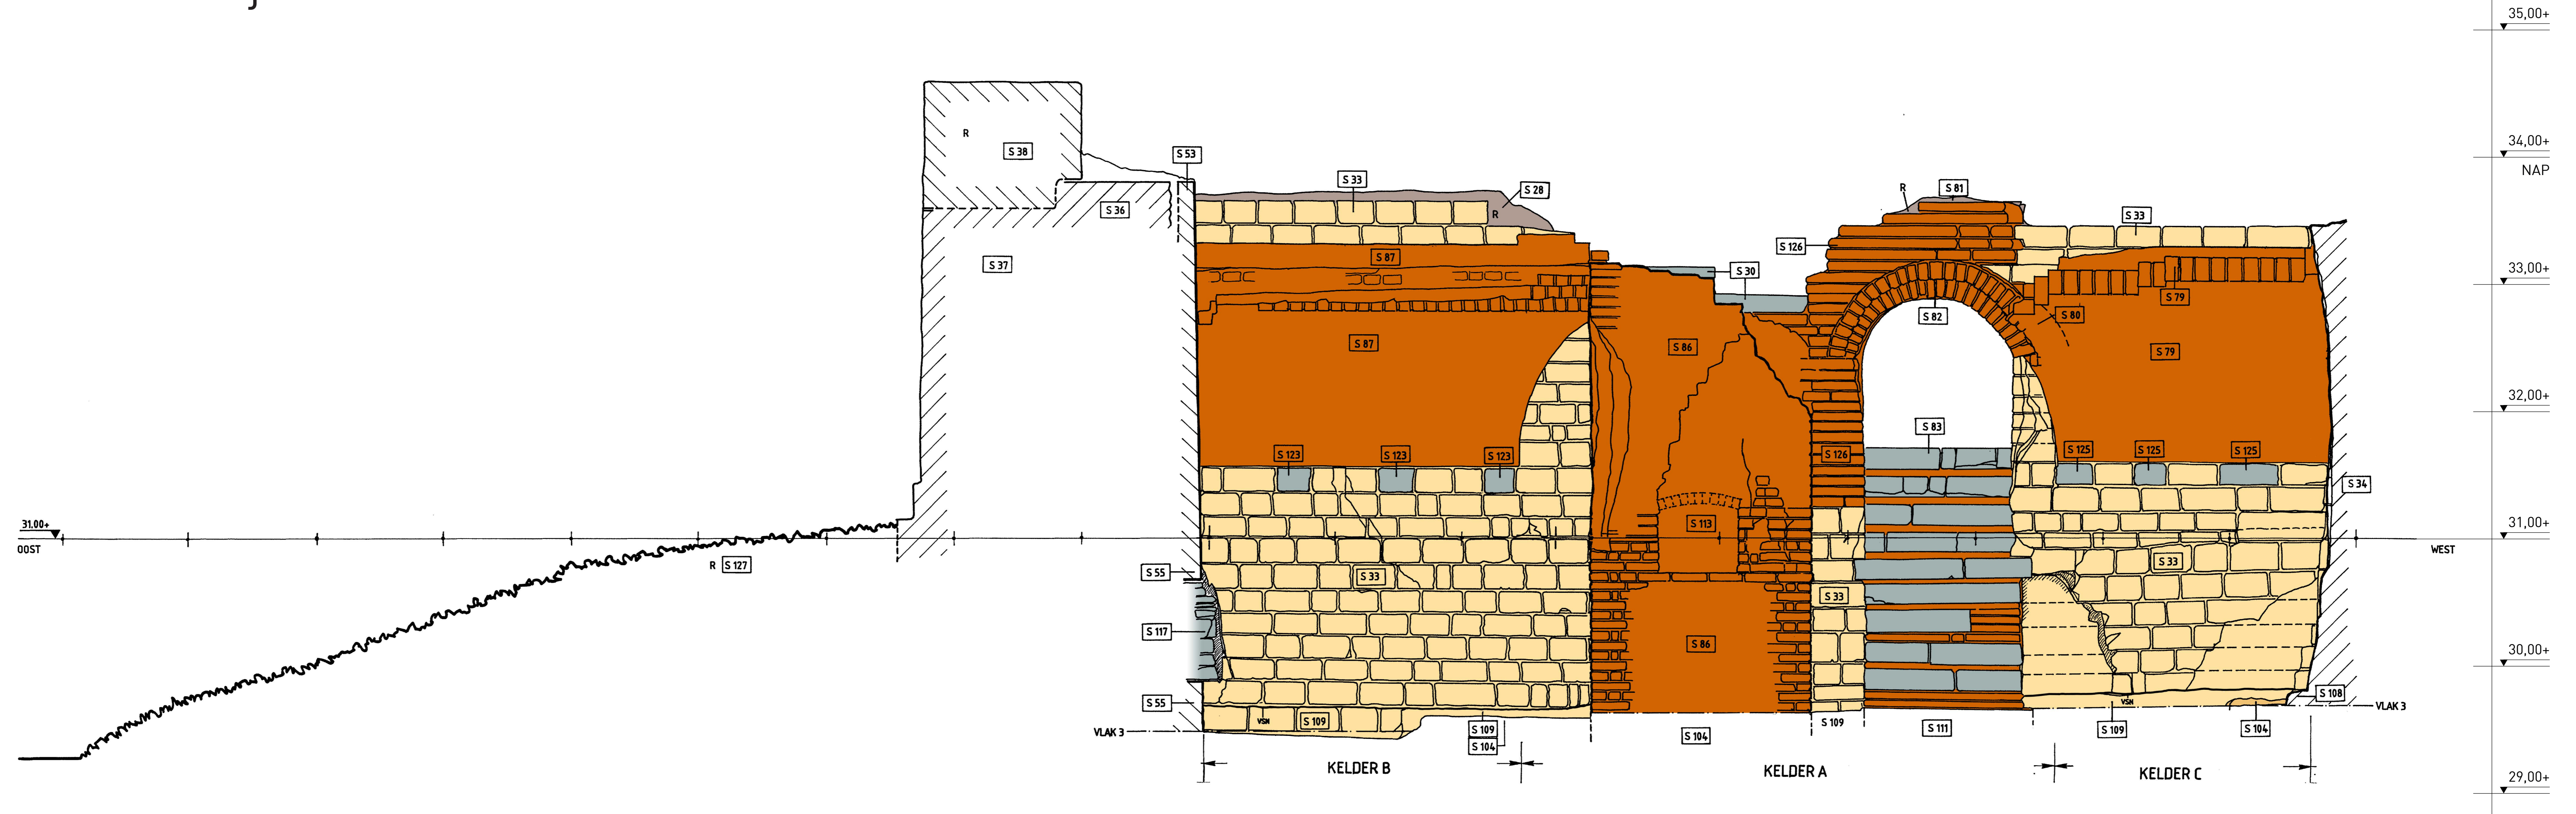

Aanzicht oostzijde

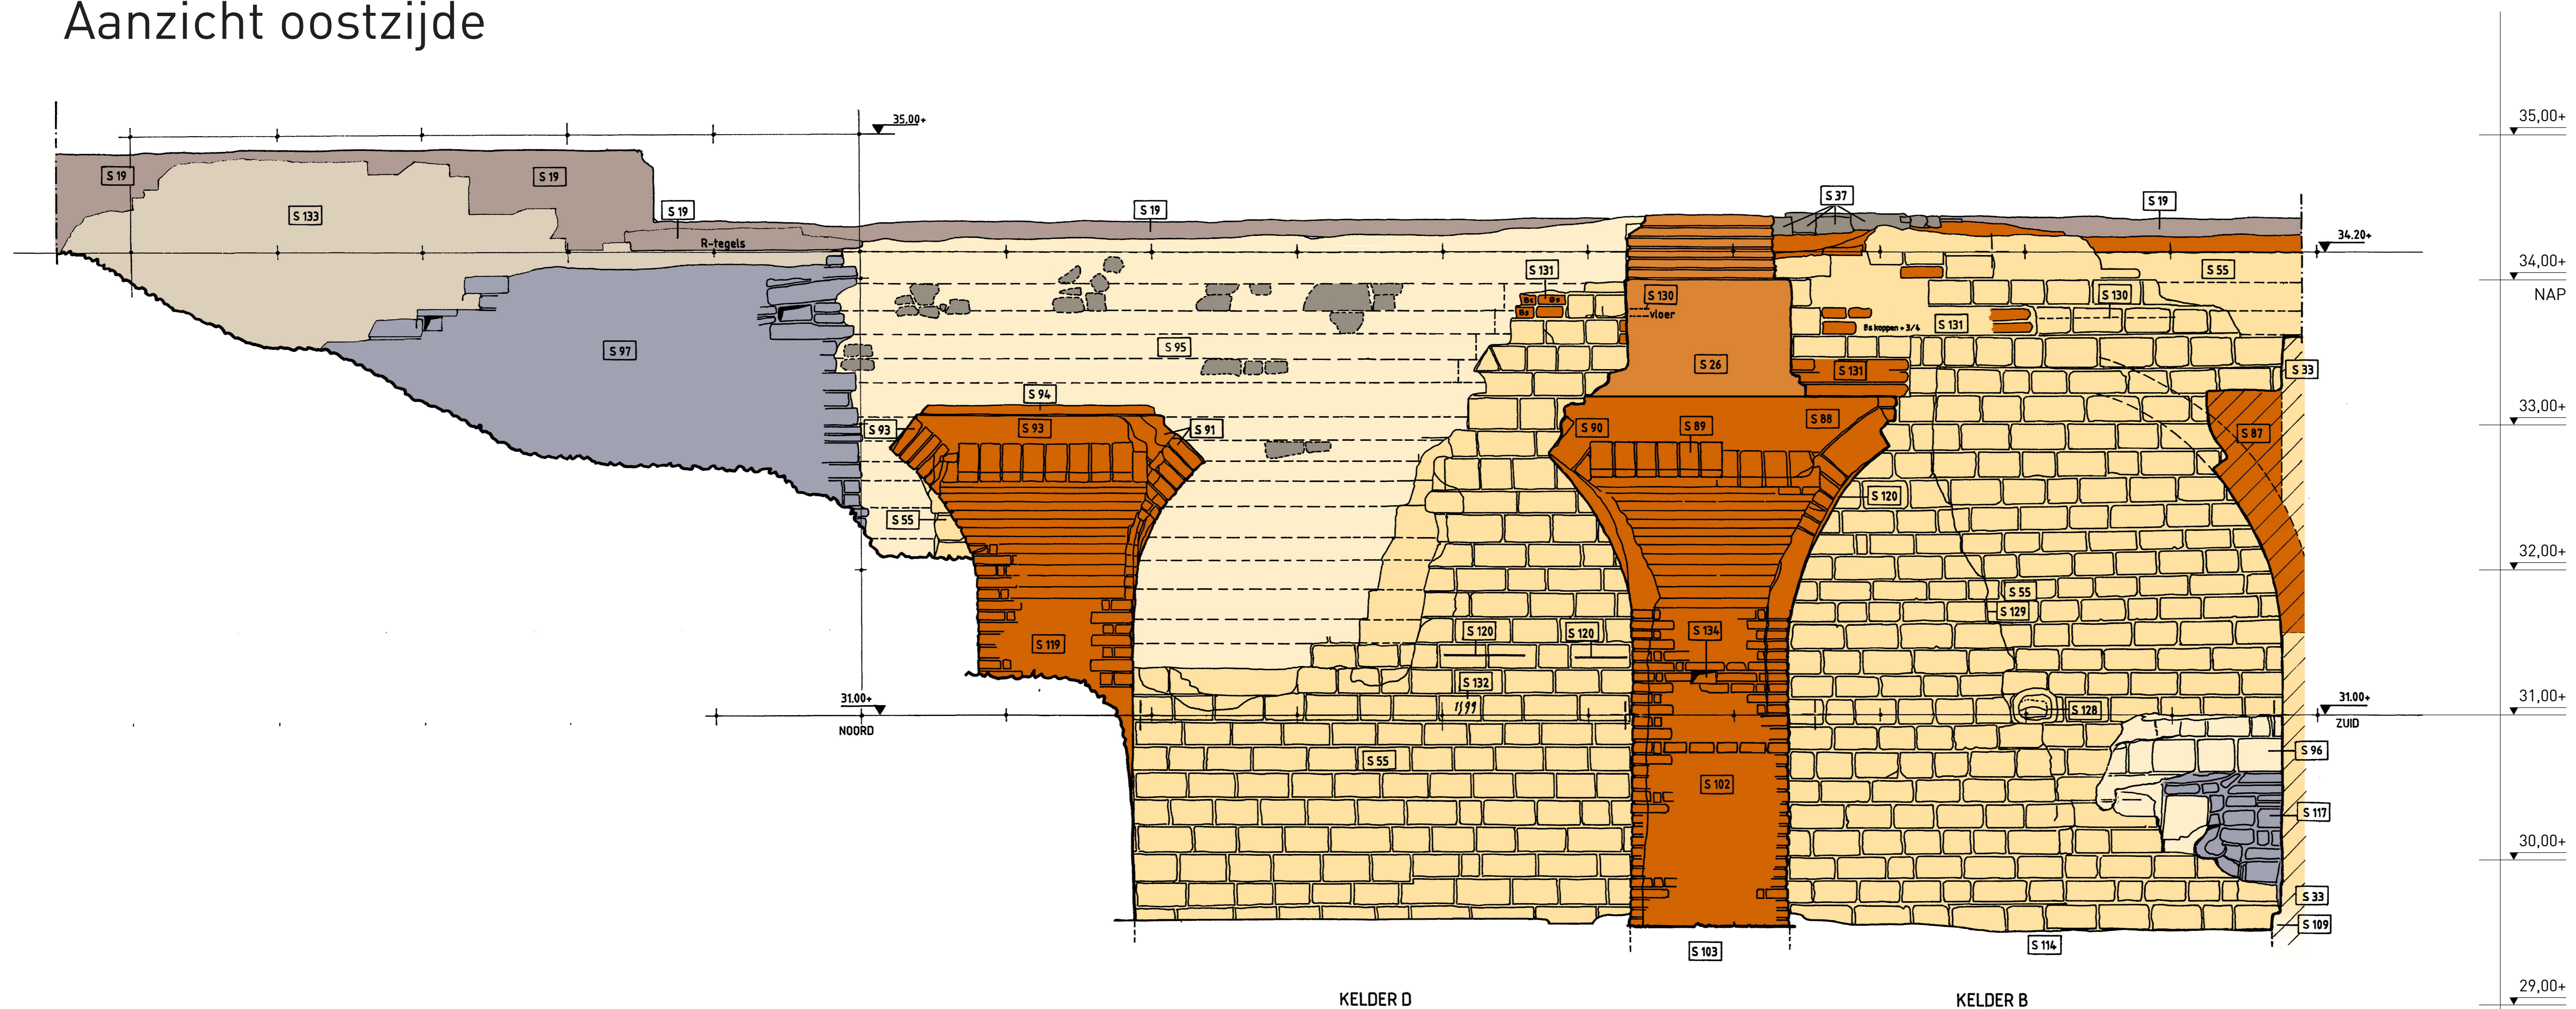

Legenda kleuren:

- Natuursteen
- Baksteen
- Baksteen
- Mergel
- Recente toevoegingen

Kasteel Montfort
 Bezoekadres
 Kasteel Montfort
 Huysdijk 4
 6065 AX Montfort

Correspondentieadres
 Sligting Kasteel Montfort
 Hoogstraat 4
 6065 BC Montfort
 info@kasteelmontfort.nl

de Bouwloge
 de Cattenoren
 Wilhelmijnasingel 7
 6041 CH Roermond

Correspondentieadres
 Coöperatie De Bouwloge u.a.
 Zandstraat 55
 6065 AE Montfort
 secretariaat@debouwloge.nl

Gebaseerd op werktekeningen:					Tekenaar	Datum
Tek.nr.	Tek.vel.	Ad.	Werkout	Profiel	Schaal	Omschrijving
8	15	X	1	006	1:20	W-profiel oostveugel: aanzicht zuidelijke dwarsmuur
9	16	X	1	007	1:20	N-Z-profiel oostveugel: aanzicht oostzijde (ringmuur)

Gemeente: Roerdalen
Plaats: Montfort
Toponiem: Kasteel Montfort
OM: 47289

Werktekeningen: L. Dentener
 T. Dorrepaal
Geïnte tekening: T. Dorrepaal
Opmaak: R. Snijders

Opgravingen Kasteel Montfort
aanzichten zuid- en oostzijde

schaal: 1:20
datum: 23-11-2012

Blad:
06

formaat: 115 x 84 cm