


Vullagen westzijde (profiel 004)

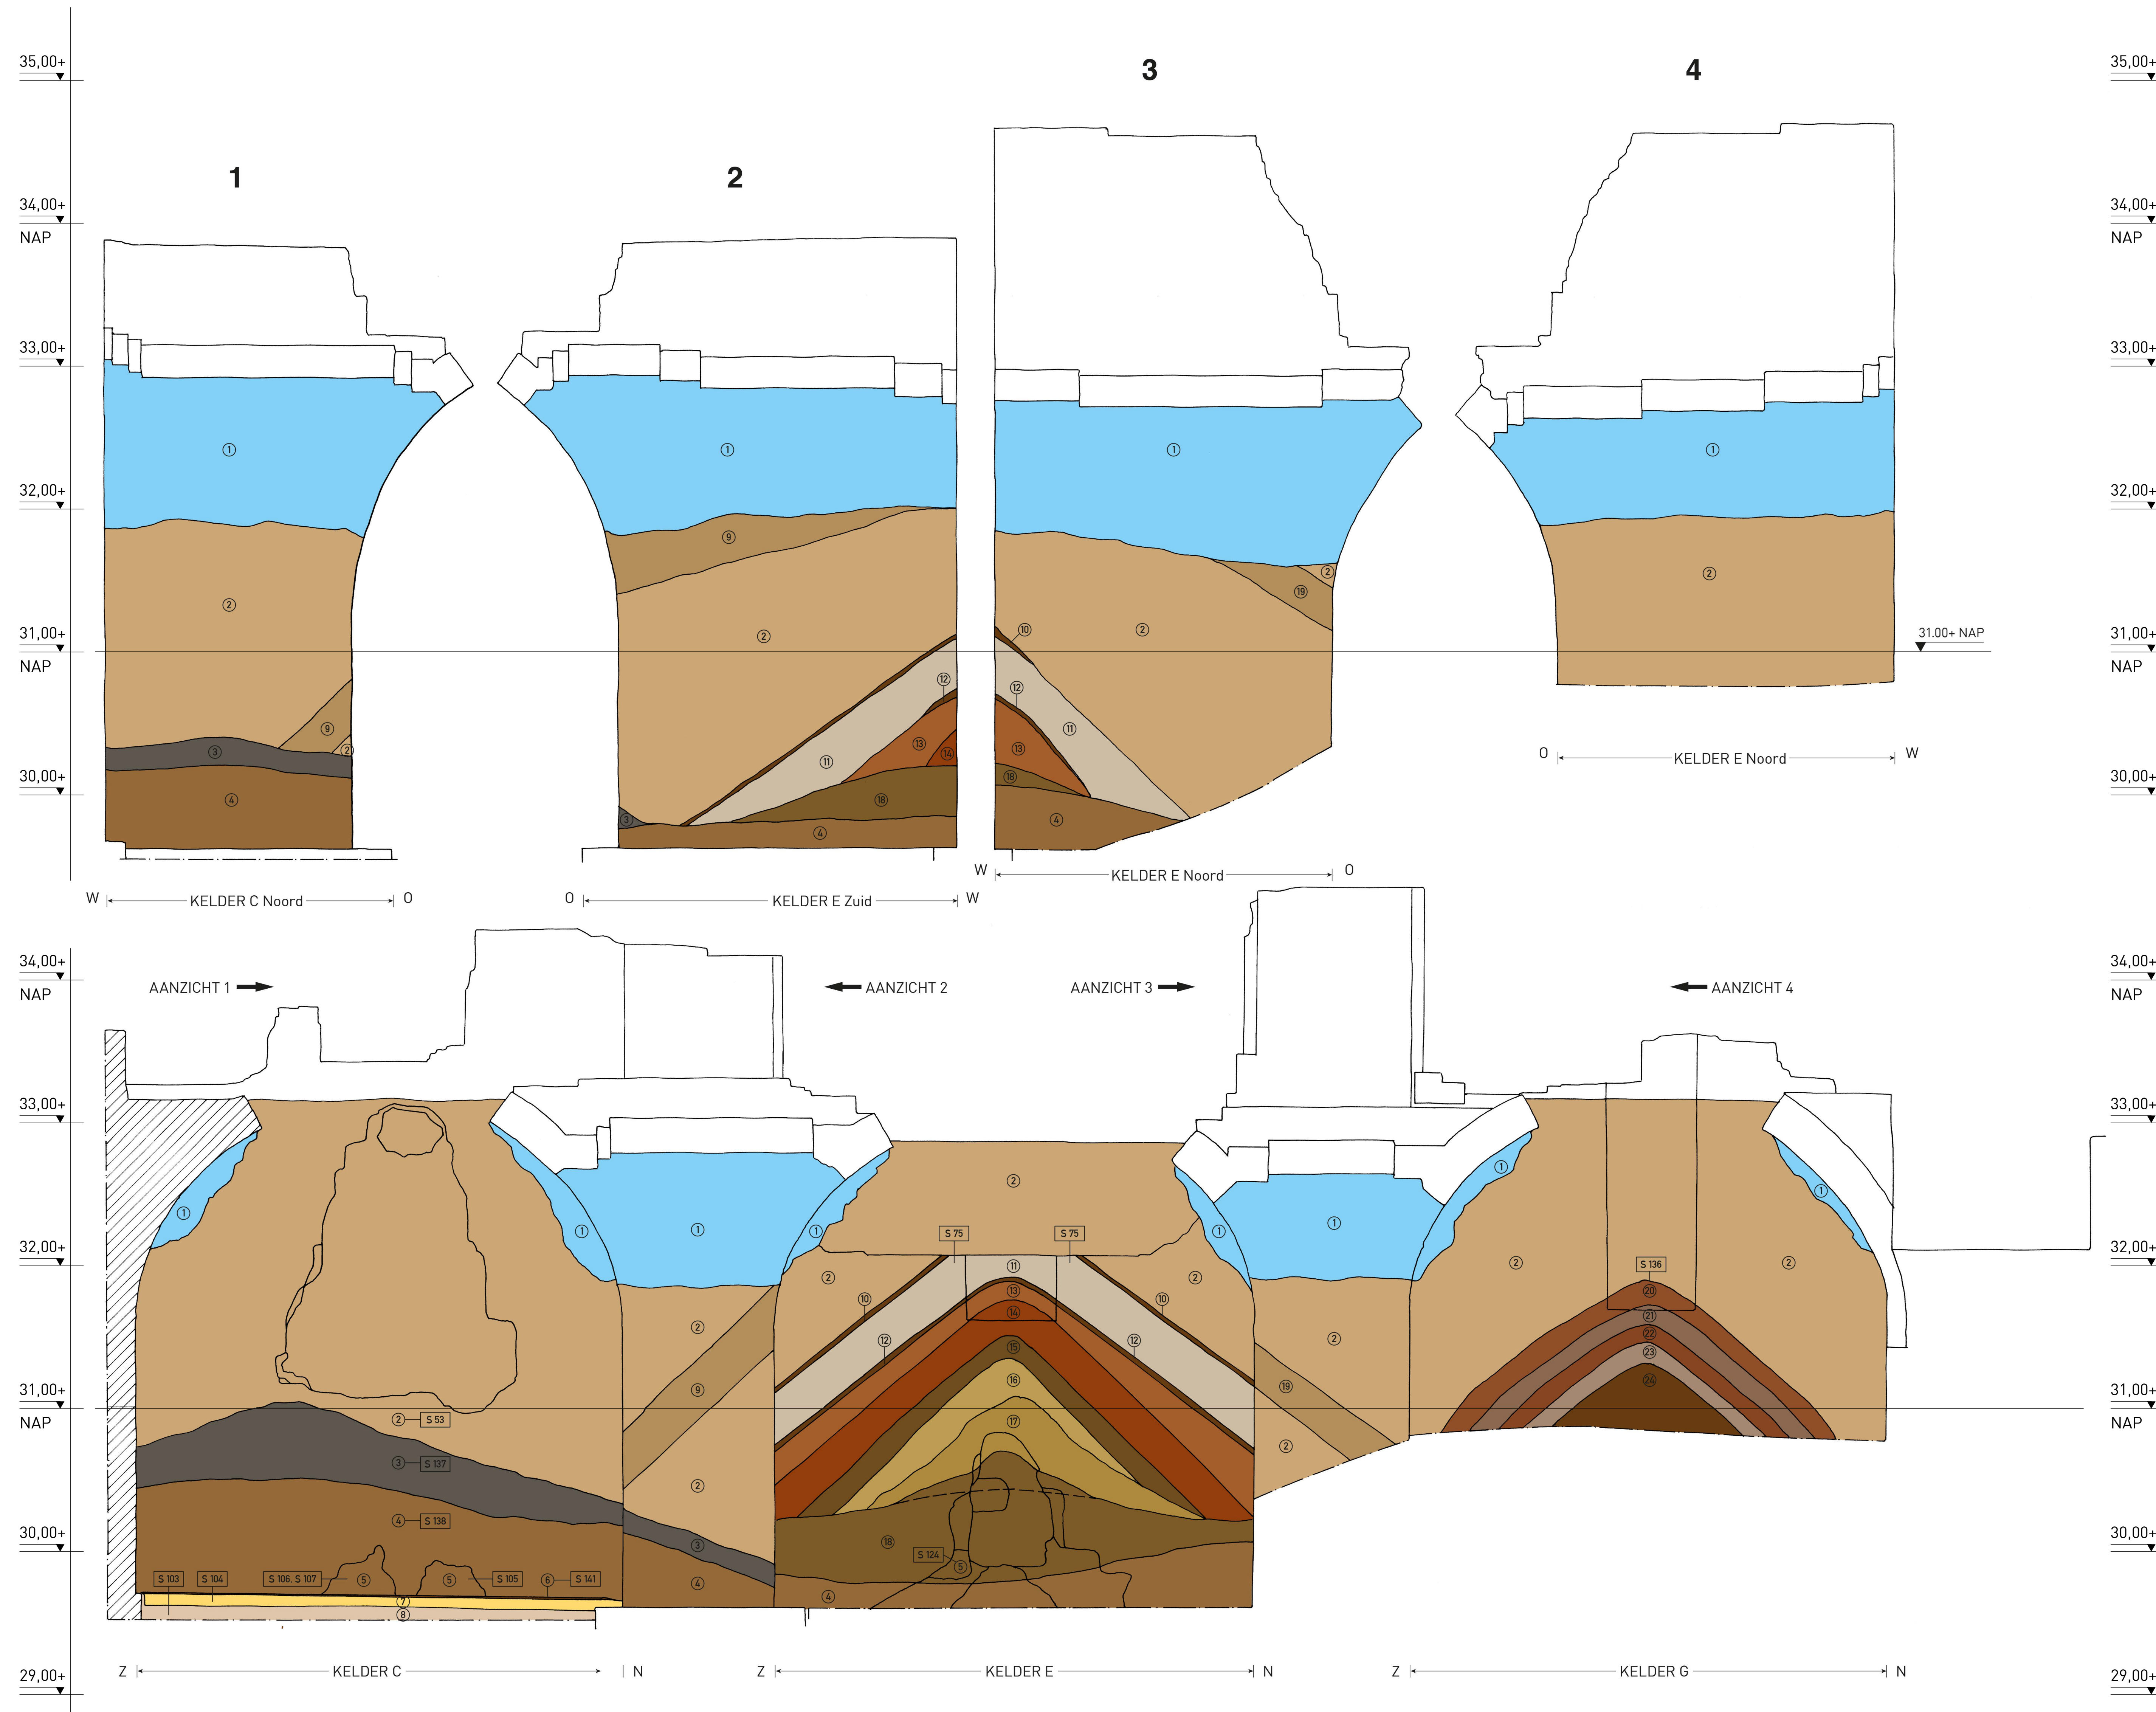

- LEGENDA BIJ PROFIEL 004-008-009
- LAAGNUMMERS:
- 01 = holle ruimten onder gewelfresten
 - 02 = S53, br.gr. fijn Z + hk1 + veel bs-puin (geen hele bs) + mo + me + ns + lei
 - 03 = S137, dgr. fijn Z + h4 + fe1 (beerlaag) Gekoppelde v.nrs.: 48, monster 85, 92
 - 04 = S138, gr.br. fijn Z + hk1 + veel bs (geen hele bs) + mo + me + iets lei Gekoppelde v.nrs.: 22, 23, 27, 28, 29, 38 t/m 46, 50, 67 t/m 74, 76, 88, 89, 90
 - 05 = S105 t/m S107, S124, ro. verbrand me
 - 06 = S141, dbr.gr. fijn Zs1 + hk2 + spikkels bs en mo + iets lei + hk2 (vervulde looplaag op laag 7 = S104) Gekoppelde v.nrs.: monster 47 en 49, hk-monster 66
 - 07 = S104, lge. me-mortel + brokjes lgr. mo + brokjes me + spikkels en brokjes bs + iets ns en lei (veelaag)
 - 08 = S103, lbr. fijn Z, br. gev. + spikkels bs
 - 09 = dbr.gr. fijn Z + hk1 + veel bs-puin (geen hele bs) + mo + me + ns + lei (deel van laag 2)
 - 10 = S75 vul.1, dbr. fijn Z + mo-gruis + hk1 + me-stof
 - 11 = S75 vul.2, lgr.lbr. fijn Z + veel mo-gruis + iets bs-gruis + me-stof
 - 12 = S75 vul.3, dbr. fijn Z + h1 + mo- en bs-gruis + me-stof
 - 13 = S75 vul.4, bcro. bs-gruis en of verbrande me-stof + mo-gruis Gekoppelde v.nr.: 51
 - 14 = S75 vul.5, lgr.ro. mo- en bs-gruis en of verbrande me-stof Gekoppelde v.nr.: 52
 - 15 = S75 vul.6, dgr.br. fijn Zs1 + h1 + mo-gruis + iets bs + me-stof Gekoppelde v.nr.: 53
 - 16 = S75 vul.7, lgr.lbr. fijn Z + hk1 + veel mo-gruis + iets bs-gruis + me-stof. Gekoppelde v.nr.: 54
 - 17 = S75 vul.8, lbr.lgr. fijn Z, dbr. gev. + h1 + hk1 + veel mo-gruis + iets bs-gruis + me-stof. Gekoppelde v.nrs.: 55,56,57
 - 18 = dbr. fijn Z + h1 + mo- en bs-puin (geen hele bs) + iets mo-gruis (top hoort mogelijk bij S75 laag 17). Gekoppelde v.nrs.: 56, 57
 - 19 = gr.br. fijn Z + bs-puin + mo + me + ns + lei + hk1 (deel van laag 2, S53)
 - 20 = S136 vul.1, ro. dbr. fijn Z, lgr. gev. + h1 + mo- en bs-gruis + me-stof
 - 21 = S136 vul.2, lgr.lbr. mo-gruis, ro. dbr. gev. + iets bs-gruis + me-stof
 - 22 = S136 vul.3, ro. dbr. fijn Z + h1 + mo- en bs-gruis + me-stof
 - 23 = S136 vul.4, lbr.lgr. fijn Z, ro. dbr. gev. + hk1 + veel mo-gruis + bs-gruis + me-stof
 - 24 = S136 vul.5, dbr. fijn Z + h1 + mo- en bs-gruis + me-stof
 - 25 = gr.dbr. Zs2 + h1 + hk1 (majaiveld)
 - 26 = S110, lgr. kalkmortel + iets bs
 - 27 = S139, gr.br. fijn Z + hk1 + veel bs (geen hele bs) + mo + me + iets lei + iets ns (overeenkomstig S138 laag 4)
 - 28 = S114, br.lgr. fijn Z, dbr. gev. + brokjes me + iets vl
 - 29 = br.dbr. gev. fijn Z + h1 + hk1 + bs + mo + me (deel van laag 2, S53)
 - 30 = S140, vul.1, lbr.lgr. fijn Z + hk1 + veel mo-gruis + iets bs-gruis + me-stof
 - 31 = S140, vul.2, dgr.br. fijn Z, dbr. gev. + h1 + hk1 + mo-gruis + iets bs + me-stof
 - 32 = S140, vul.3, gr.dbr. fijn Z + mo-gruis (+ me-stof?)
 - 33 = S140, vul.4, lbr.lgr. fijn Z + veel mo-gruis + iets bs-gruis + me-stof
 - 34 = S140, vul.5, gr.dbr. gev. fijn Z + mo-gruis + iets bs + me-stof
 - 35 = S140, vul.6, lbr.lgr. fijn Z + veel mo-gruis + iets bs + me-stof
 - 36 = S140, vul.7, lgr. fijn Z, dbr. gev. + mo-gruis + iets bs-gruis + me-stof
 - 37 = S140, vul.8, dgr.dbr. fijn Z, br. gev. + h1 + mo-gruis + me-stof
 - 38 = S140, vul.9, lgr.lbr. fijn Z + veel mo-gruis + iets bs-gruis + me-stof
 - 39 = S140, vul.10, gr.br. fijn Z, dbr. gev. + mo-gruis + iets bs + me-stof
 - 40 = gr.br. fijn Z, dbr. gev. + hk1 + bs + mo + iets me + iets ns (deel van laag 2, S53)
 - 41 = lgr.br. fijn Z + hk1 + veel mo-gruis + veel brokjes mo en bs + iets me
 - 42 = lbr.gr. Z + br. gev. + spikkels bs

Kasteel Montfort
Bezoekadres
Kasteel Montfort
Huisdijk 4
6065 AX Montfort

Correspondentieadres
Stichting Kasteel Montfort
Hoogstraat 4
6066 BC Montfort
info@kasteelmontfort.nl

de Bouwlogge
Bezoekadres
de Cattenoren
Wilhelminasingel 7
6041 CH Roermond

Correspondentieadres
Coöperatie De Bouwlogge u.a.
Zandstraat 55
6066 AE Montfort
secretariaat@debouwlogge.nl

Gebaseerd op werktekeningen:						Tekenaar	Datum
Tek.nr.	Tek.vel.	Ad	Werkput	Profiel	Schaal	Omschrijving	
6	11	X	1	004	1:20	Z-N-profiel oostvleugel kelderlagen tegen westmuur	LD/ITD 04-10-2011

Gemeente: Roerdalen
Plaats: Montfort
Toponiem: Kasteel Montfort
OM: 47289

Werktekeningen: L. Dentener
Geïnte tekening: T. Dorrepaal
Opmaak: R. Snijders

Opgavingen Kasteel Montfort vullagen westzijde (profiel 004)

schaal: 1:50
datum: 20-03-2013

Blad: 07

formaat: 105 x 84 cm