




Vullagen zuidzijde (profiel 008)

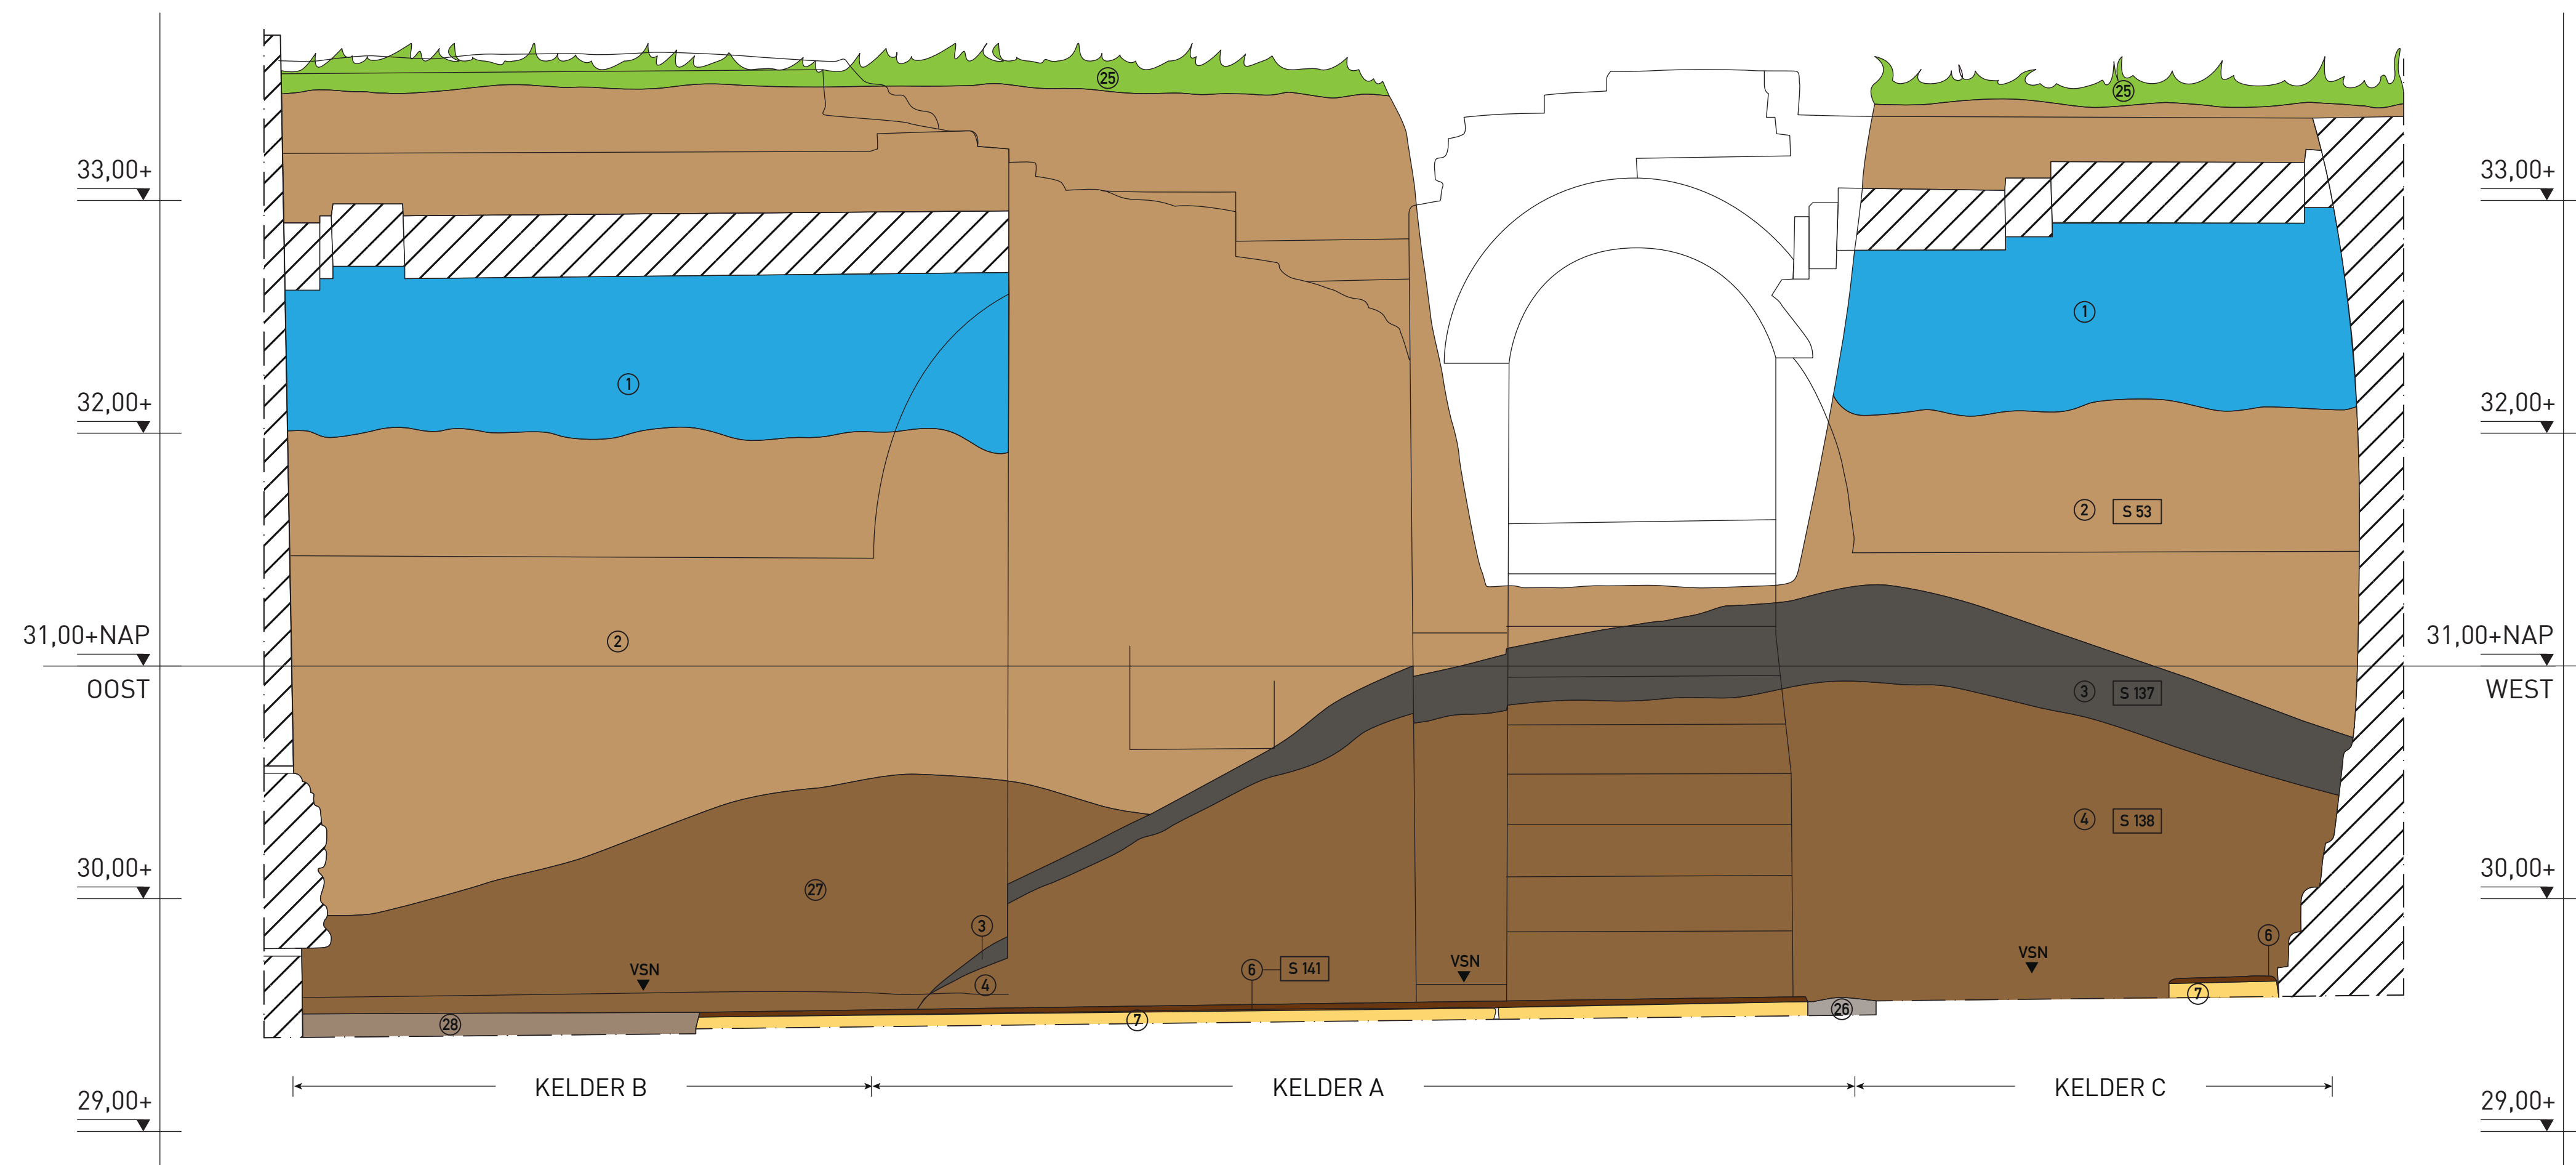

LEGENDA BIJ PROFIEL 004-008-009

LAAGNUMMERS:

- 01 = holle ruimten onder gewelfresten
- 02 = S53, br.gr. fijn Z + hk1 + veel bs-puin (geen hele bs) + mo + me + ns + lei
- 03 = S137, dgr. fijn Z + h4 + fe1 (beerlaag) Gekoppelde v.nrs.: 48, monster 85, 92
- 04 = S138, gr.br. fijn Z + hk1 + veel bs (geen hele bs) + mo + me + iets lei Gekoppelde v.nrs.: 22, 23, 27, 28, 29, 38 t/m 46, 50, 67 t/m 74, 76, 88, 89, 90
- 05 = S105 t/m S107, S124, ro. verbrand me
- 06 = S141, dbr.gr. fijn Zs1 + hk2 + spikkels bs en mo + iets lei + hk2 (vervulde looplaag op laag 7 = S104) Gekoppelde v.nrs.: monster 47 en 49, hk-monster 46
- 07 = S104, lgr. me-mortel + brokjes lgr. mo + brokjes me + spikkels en brokjes bs + iets ns en lei (vleilaag)
- 08 = S103, lbr. fijn Z, br. gevl. + spikkels bs
- 09 = dbr.gr. fijn Z + hk1 + veel bs-puin (geen hele bs) + mo + me + ns + lei (deel van laag 2)
- 10 = S75 vul.1, dbr. fijn Z + mo-gruis + hk1 + me-stof
- 11 = S75 vul.2, lgr.lbr. fijn Z + veel mo-gruis + iets bs-gruis + me-stof
- 12 = S75 vul.3, dbr. fijn Z + h1 + mo- en bs-gruis + me-stof
- 13 = S75 vul.4, br.ro. bs-gruis en of verbrande me-stof + mo-gruis Gekoppelde v.nrs.: 51
- 14 = S75 vul.5, lgr.ro. mo- en bs-gruis en of verbrande me-stof Gekoppelde v.nrs.: 52
- 15 = S75 vul.6, dgr.br. fijn Zs1 + h1 + mo-gruis + iets bs + me-stof Gekoppelde v.nrs.: 53
- 16 = S75 vul.7, lgr.lbr. fijn Z + hk1 + veel mo-gruis + iets bs-gruis + me-stof. Gekoppelde v.nrs.: 54
- 17 = S75 vul.8, lbr.lgr., fijn Z, dbr. gevl. + h1 + hk1 + veel mo-gruis + iets bs-gruis + me-stof. Gekoppelde v.nrs.: 55, 56, 57
- 18 = dbr. fijn Z + h1 + mo- en bs-puin (geen hele bs) + iets mo-gruis (top hoort mogelijk bij S75 laag 17). Gekoppelde v.nrs.: 56, 57
- 19 = gr.br. fijn Z + bs-puin + mo + me + ns + lei + hk1 (deel van laag 2, S53)
- 20 = S136 vul.1, ro.dbr. fijn Z, lgr. gevl. + h1 + mo- en bs-gruis + me-stof
- 21 = S136 vul.2, lgr.lbr. mo-gruis, ro.dbr. gevl. + iets bs-gruis + me-stof
- 22 = S136 vul.3, ro.dbr. fijn Z + h1 + mo- en bs-gruis + me-stof
- 23 = S136 vul.4, lbr.lgr. fijn Z, ro.dbr. gevl. + hk1 + veel mo-gruis + bs-gruis + me-stof
- 24 = S136 vul.5, dbr. fijn Z + h1 + mo- en bs-gruis + me-stof
- 25 = gr.dbr. Zs2 + h1 + hk1 (maaveld)
- 26 = S110, lgr. kalkmortel + iets bs
- 27 = S139, gr.br. fijn Z + hk1 + veel bs (geen hele bs) + mo + me + iets lei + iets ns (overeenkomstig S138 laag 4)
- 28 = S114, br.lgr. fijn Z, dbr. gevl. + brokjes me + iets vl
- 29 = br.dbr. gevl. fijn Z + h1 + hk1 + bs + mo + me (deel van laag 2, S53)
- 30 = S140, vul.1, lbr.lgr. fijn Z + hk1 + veel mo-gruis + iets bs-gruis + me-stof
- 31 = S140, vul.2, dgr.br. fijn Z, dbr. gevl., h1 + hk1 + mo-gruis + iets bs + me-stof
- 32 = S140, vul.3, gr.dbr. fijn Z + mo-gruis (+ me-stof?)
- 33 = S140, vul.4, lbr.lgr. fijn Z + veel mo-gruis + iets bs-gruis + me-stof
- 34 = S140, vul.5, gr.dbr. gevl. fijn Z + mo-gruis + iets bs + me-stof
- 35 = S140, vul.6, lbr.lgr. fijn Z + veel mo-gruis + iets bs + me-stof
- 36 = S140, vul.7, lgr. fijn Z, dbr. gevl. + mo-gruis + iets bs-gruis + me-stof
- 37 = S140, vul.8, dgr.dbr. fijn Z, br.gevl. + h1 + mo-gruis + me-stof
- 38 = S140, vul.9, lgr.lbr. fijn Z + veel mo-gruis + iets bs-gruis + me-stof
- 39 = S140, vul.10, gr.br. fijn Z, dbr. gevl. + mo-gruis + iets bs + me-stof
- 40 = gr.br. fijn Z, dbr. gevl. + hk1 + bs + mo + iets me + iets ns (deel van laag 2, S53)
- 41 = lgr.br. fijn Z + hk1 + veel mo-gruis + veel brokjes mo en bs + iets me
- 42 = lbr.gr. Z + br.gevl. + spikkels bs

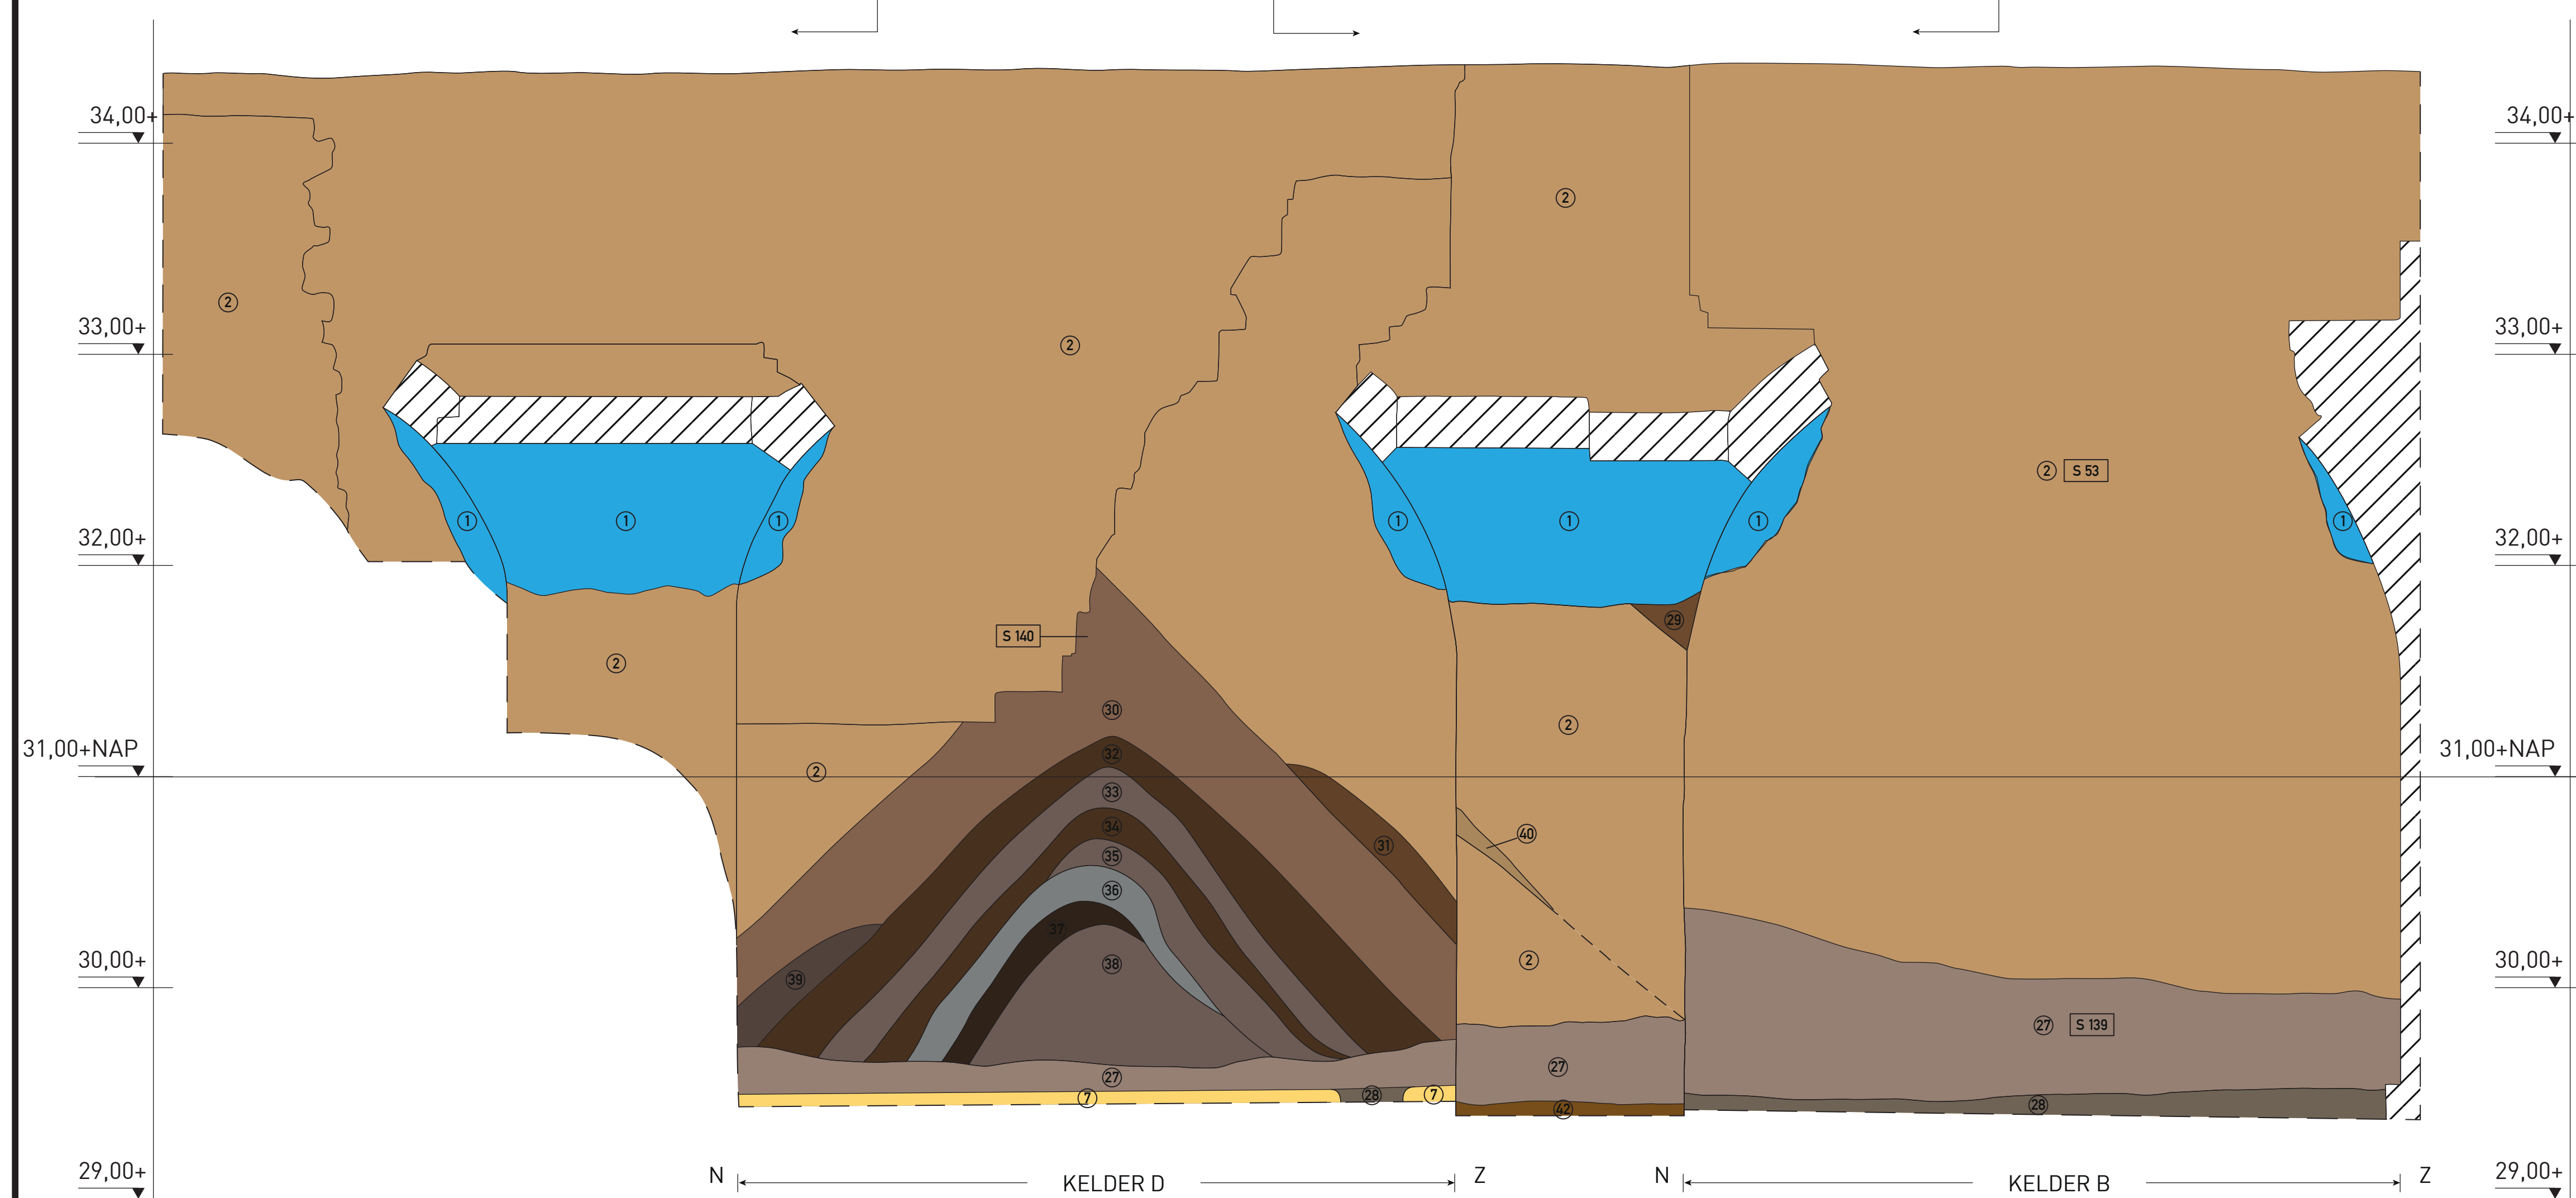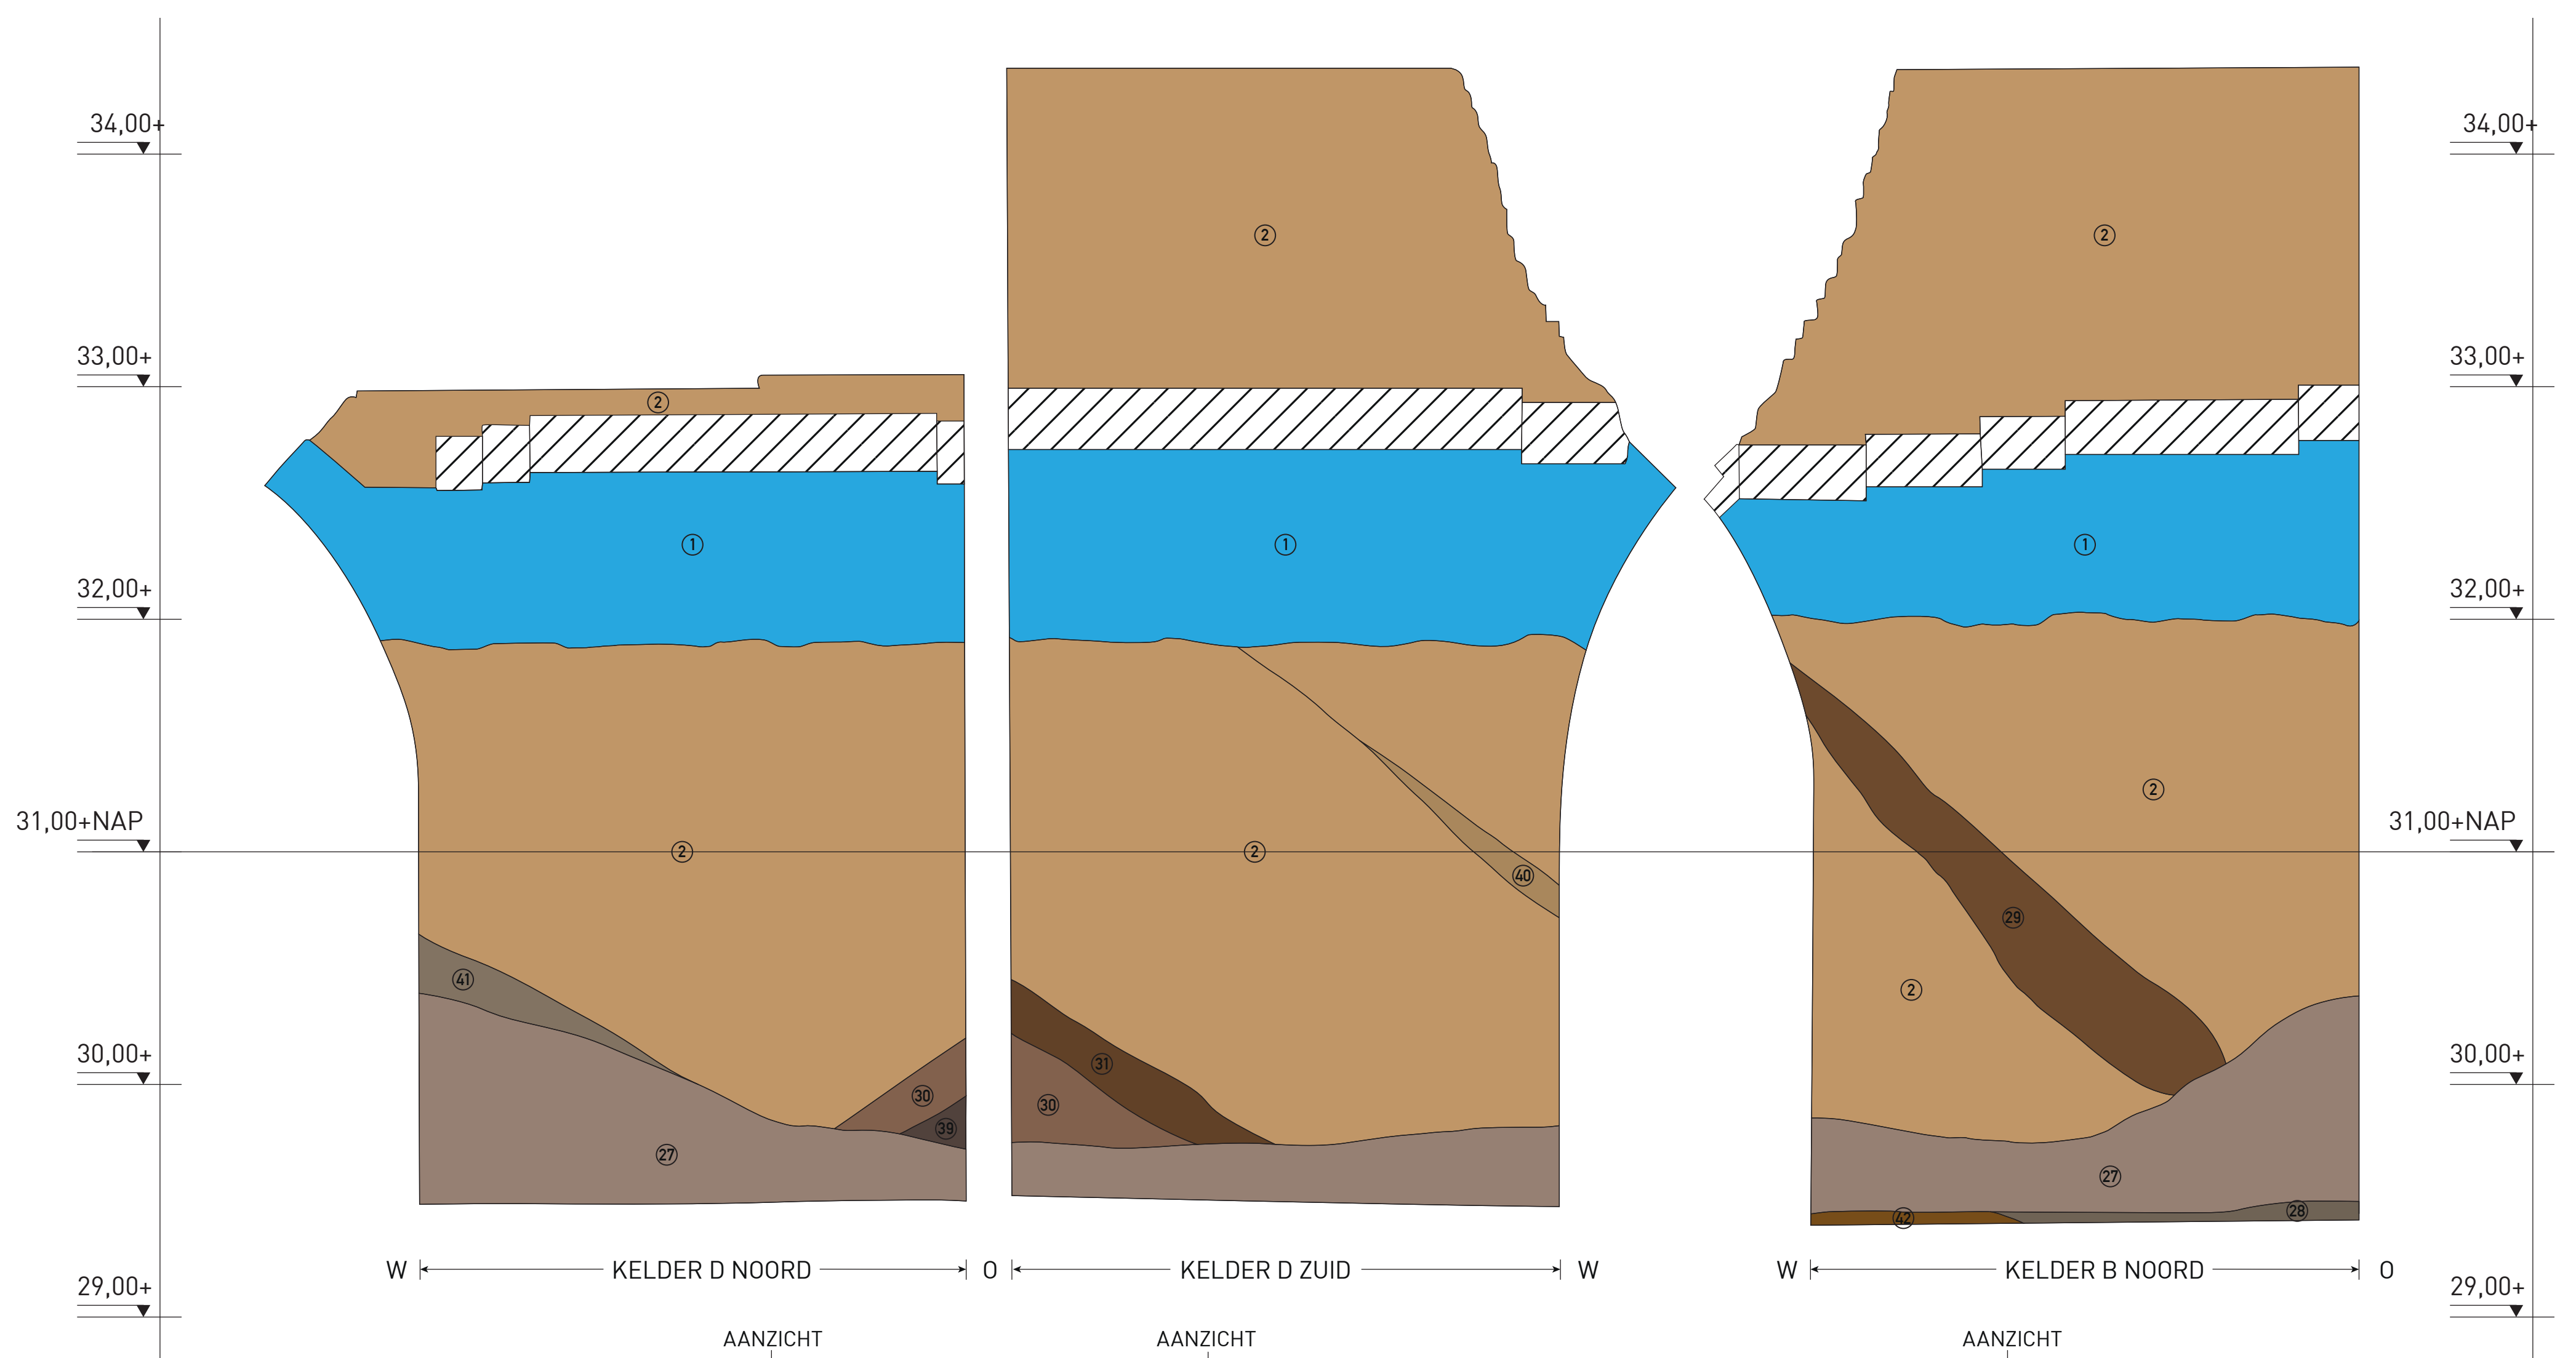



Kasteel Montfort
Bezoekadres
Kasteel Montfort
Huyssdijk 4
6065 AX Montfort

Correspondentieadres
Stichting Kasteel Montfort
Hoogstraat 4
6066 BC Montfort
info@kasteelmontfort.nl



de Bouwloge
Bezoekadres
de Cattenoren
Wilhelminasingel 7
6041 CH Roermond

Correspondentieadres
Coöperatie De Bouwloge u.a.
Zandstraat 55
6065 AE Montfort
secretariaat@debouwloge.nl

Gebaseerd op werktekeningen:							Tekenaar	Datum
Tek.n.	Tek.v.	A0	Werkp.	Profiel	Schaal	Omschrijving	LD/TO	20-12-2012
11	15	X	1	008	1:20	O-W-profiel oostveugel: kelderlagen tegen zuidelijke dwarsmuur		
12	19	X	1	009	1:20	N-Z-profiel oostveugel: kelderlagen tegen oostmuur		

Gemeente: Roerdalen
Plaats: Montfort
Toponiem: Kasteel Montfort
OM: 47289

Opgavingen Kasteel Montfort vullagen zuid- en oostzijde 008 - 009

Werktekeningen: L. Dentener
Digitale tekening: R.Snijders
Opmaak: R. Snijders

schaal: 1:20
datum: 20-03-2013

Blad: **08**

formaat: 84 x 105 cm