




- |                           |                            |               |
|---------------------------|----------------------------|---------------|
| beach                     | 6075.0                     | spoorwaaier   |
| humusrijke laag           | verval                     | voedsel       |
| afgraving                 | 8                          | voedselruimte |
| vermoedelijke opstalrest  | 5                          | moeder        |
| hout                      | meubelmateriaal            |               |
| bak                       | reconstruïerde muur        |               |
| mergplaat/mergsteen laag? | reconstruïerde toegang     |               |
| mergplaat/mergsteen laag  | reconstruïerde opstapeling |               |
| steen                     | opgraving                  |               |
| afval                     | verval                     |               |
| mergplaat                 | verval                     |               |
| afgraving                 | verval                     |               |
| afval                     | verval                     |               |
| steen                     | verval                     |               |

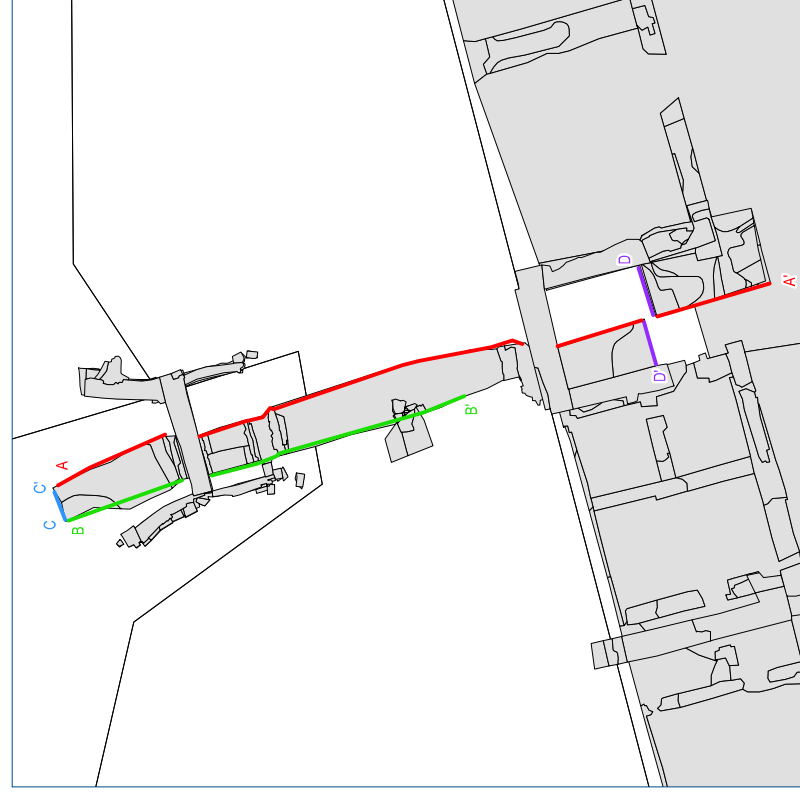


Oostprofiel put 14, 10 en 11

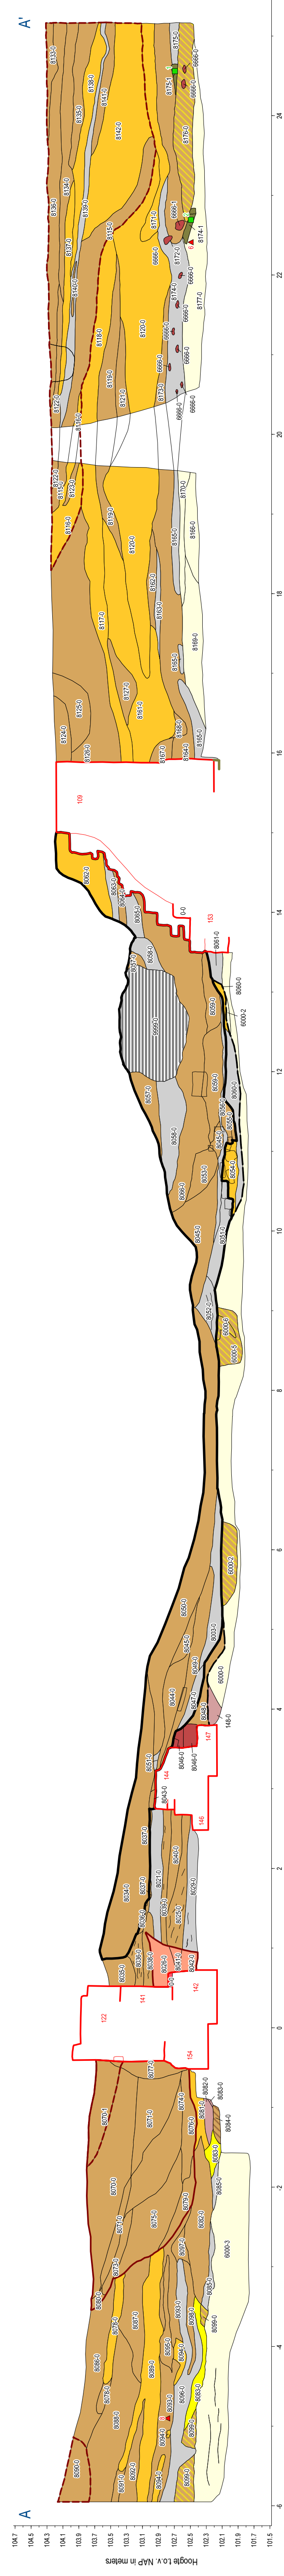


Westprofiel put 14

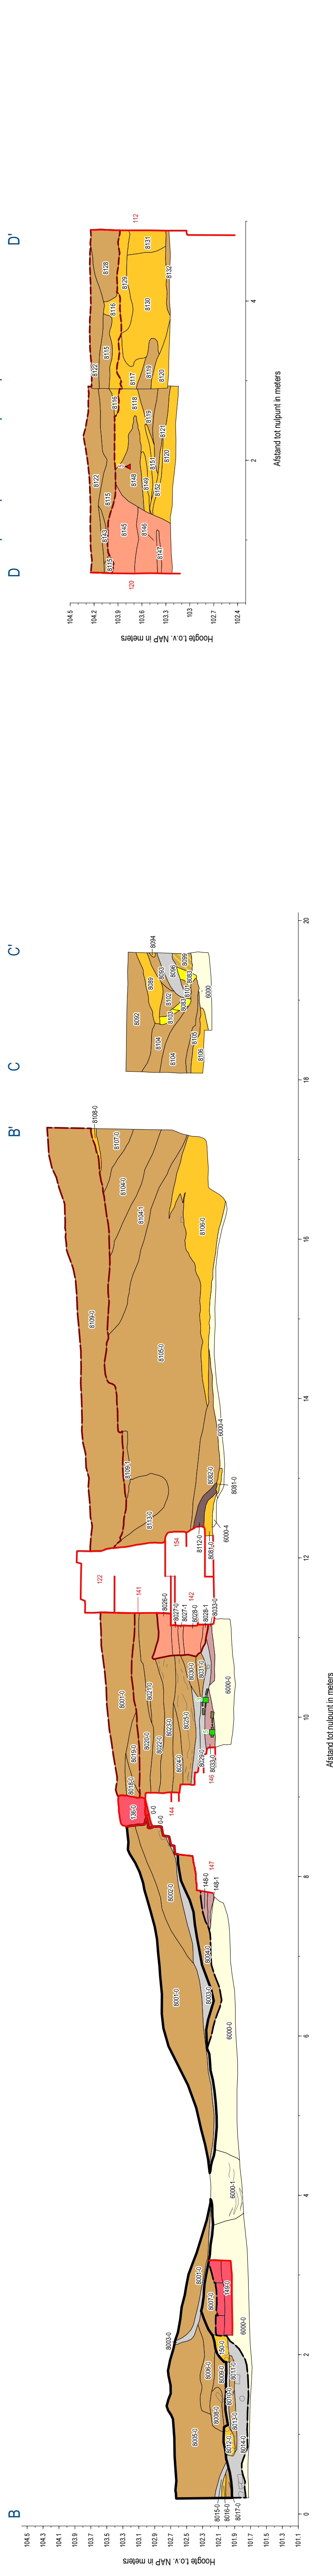


Noordprofiel put 14

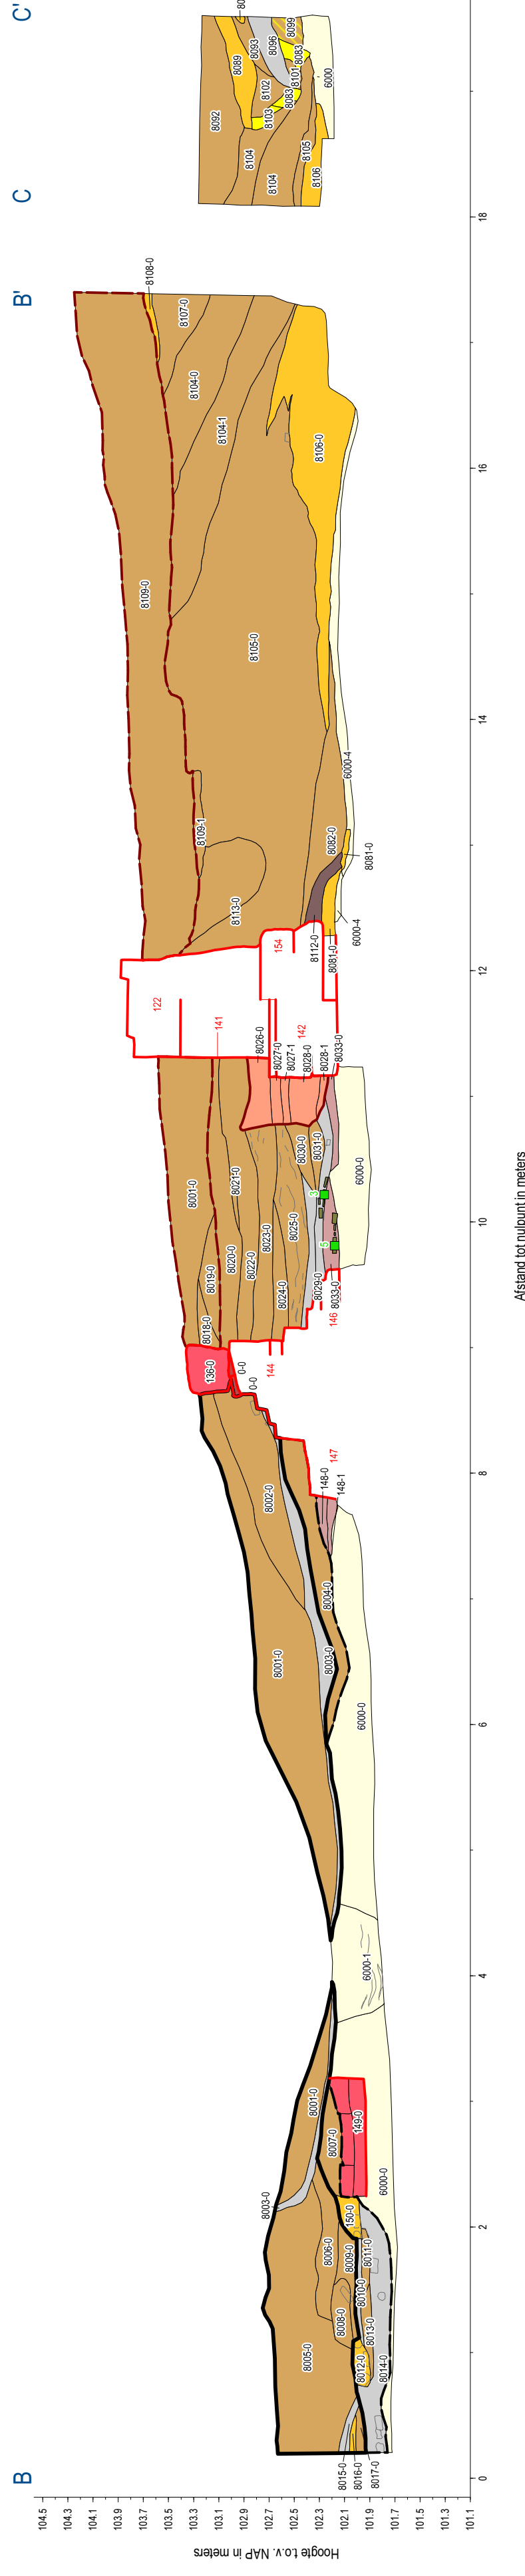

Noordprofiel put 11 en zuidprofiel put 10

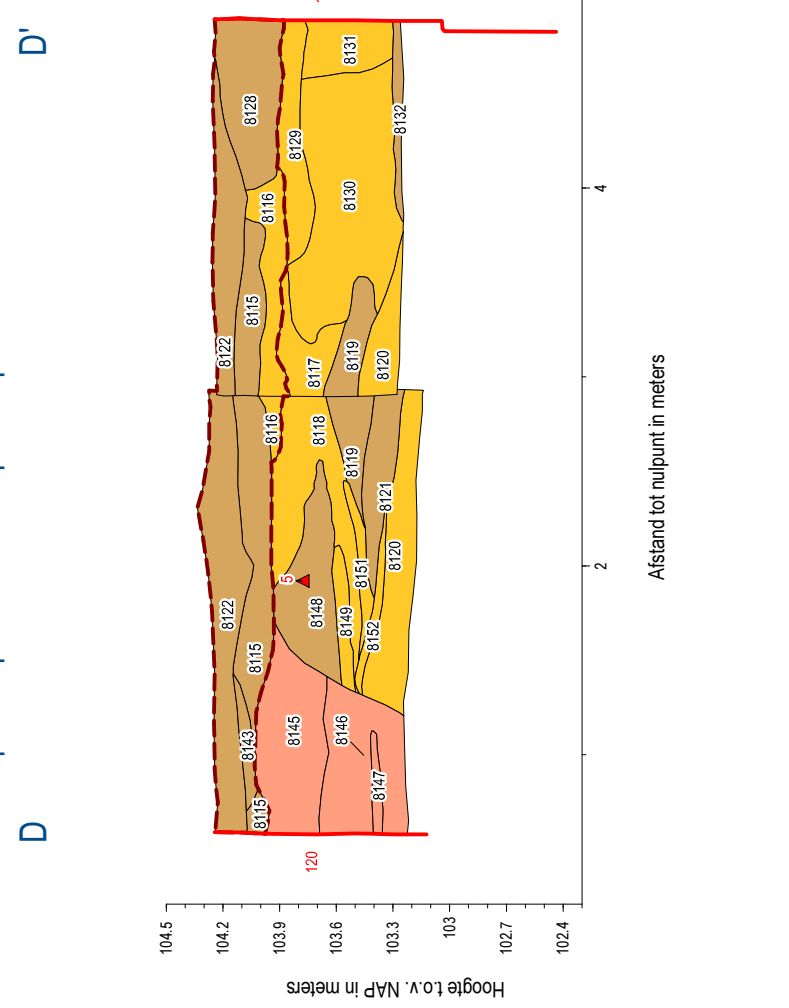

reconstruïerde toegang (oostprofiel put 14, 10 en 11)

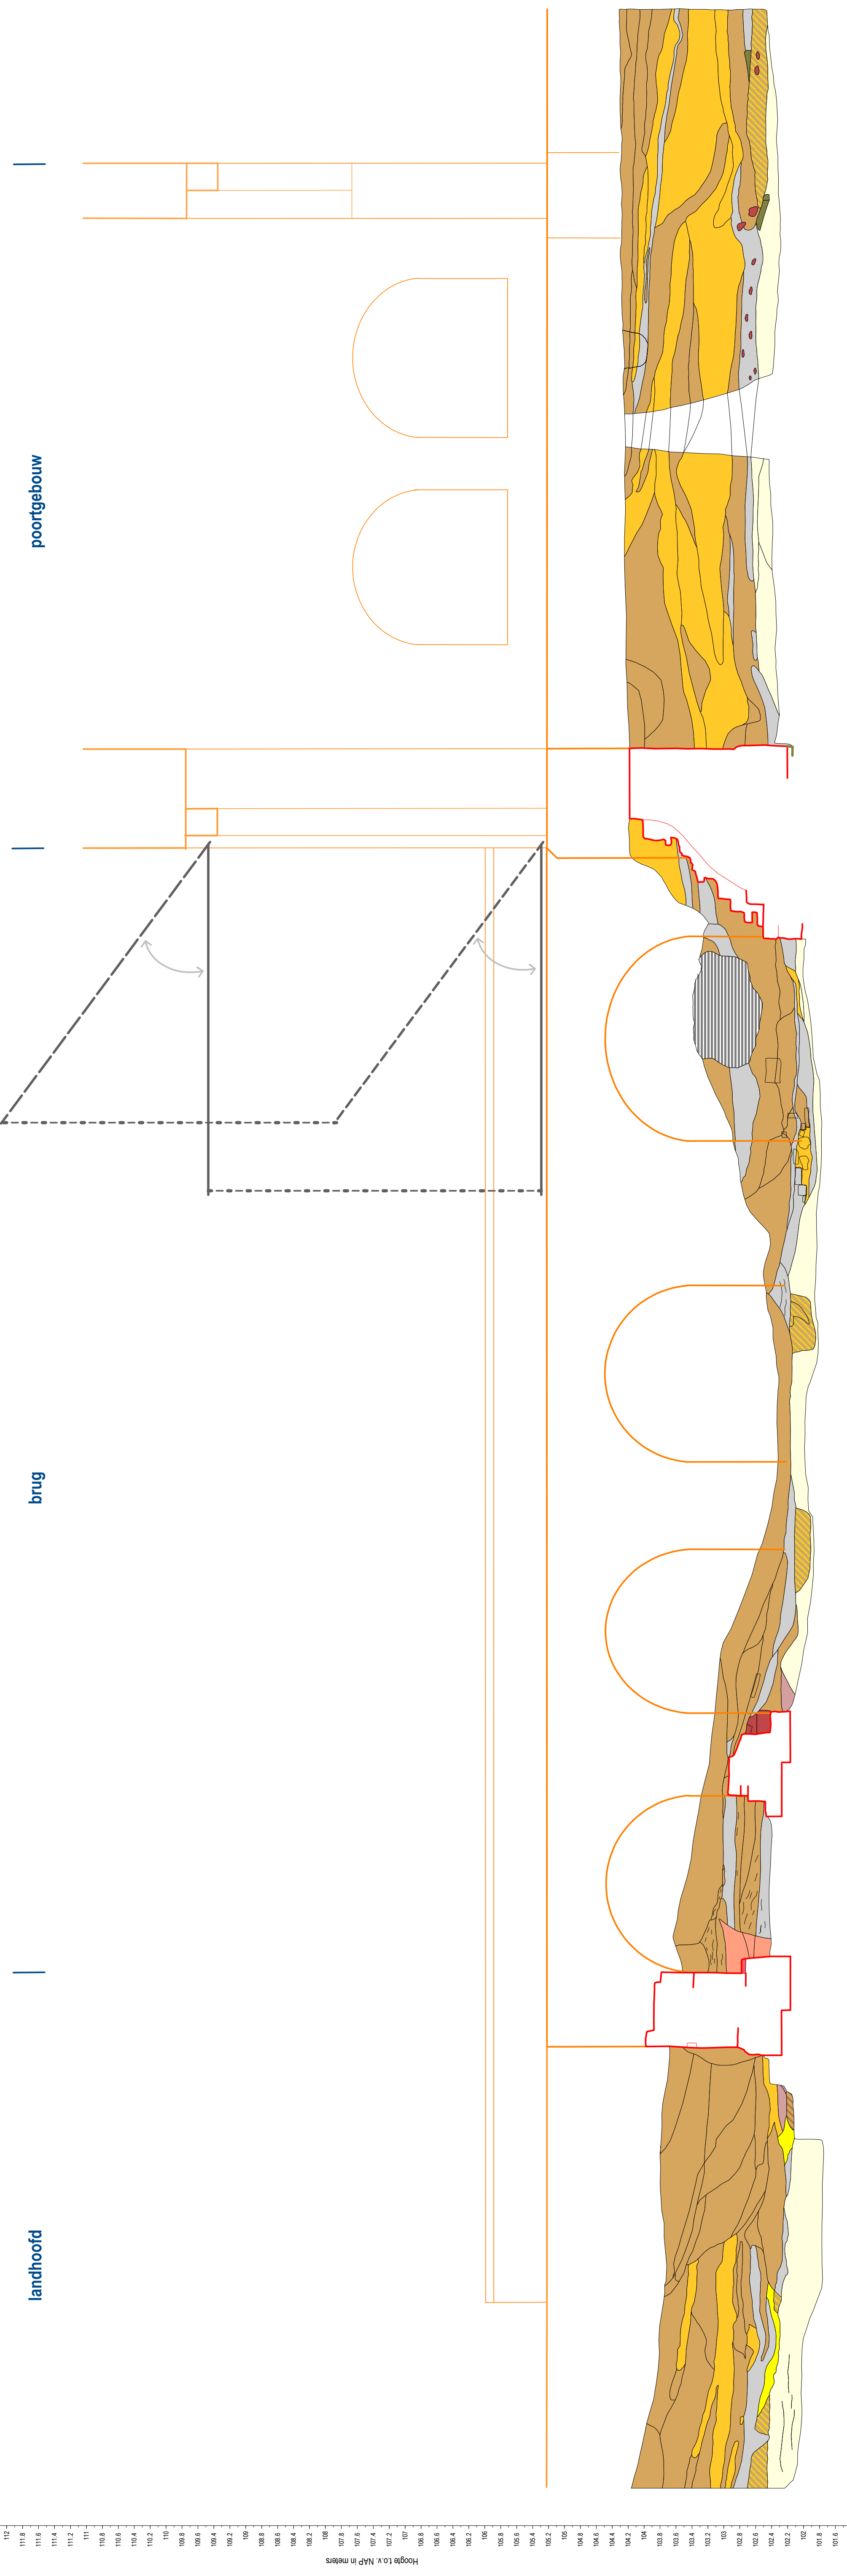

reconstruïerde toegang (westprofiel put 14)

